

АРХИТЕКТУРНЫЙ ПРОЕКТ



КОТТЕДЖ "СЛАВ"

Визуализация 1



Визуализация 2



Визуализация 3



Визуализация 4



Аксометрия 1



Аксометрия 2



Вариант цветового решения 1




Вариант цветового решения 2





Вариант цветового решения 3




Фасад 1
масштаб 1 : 100

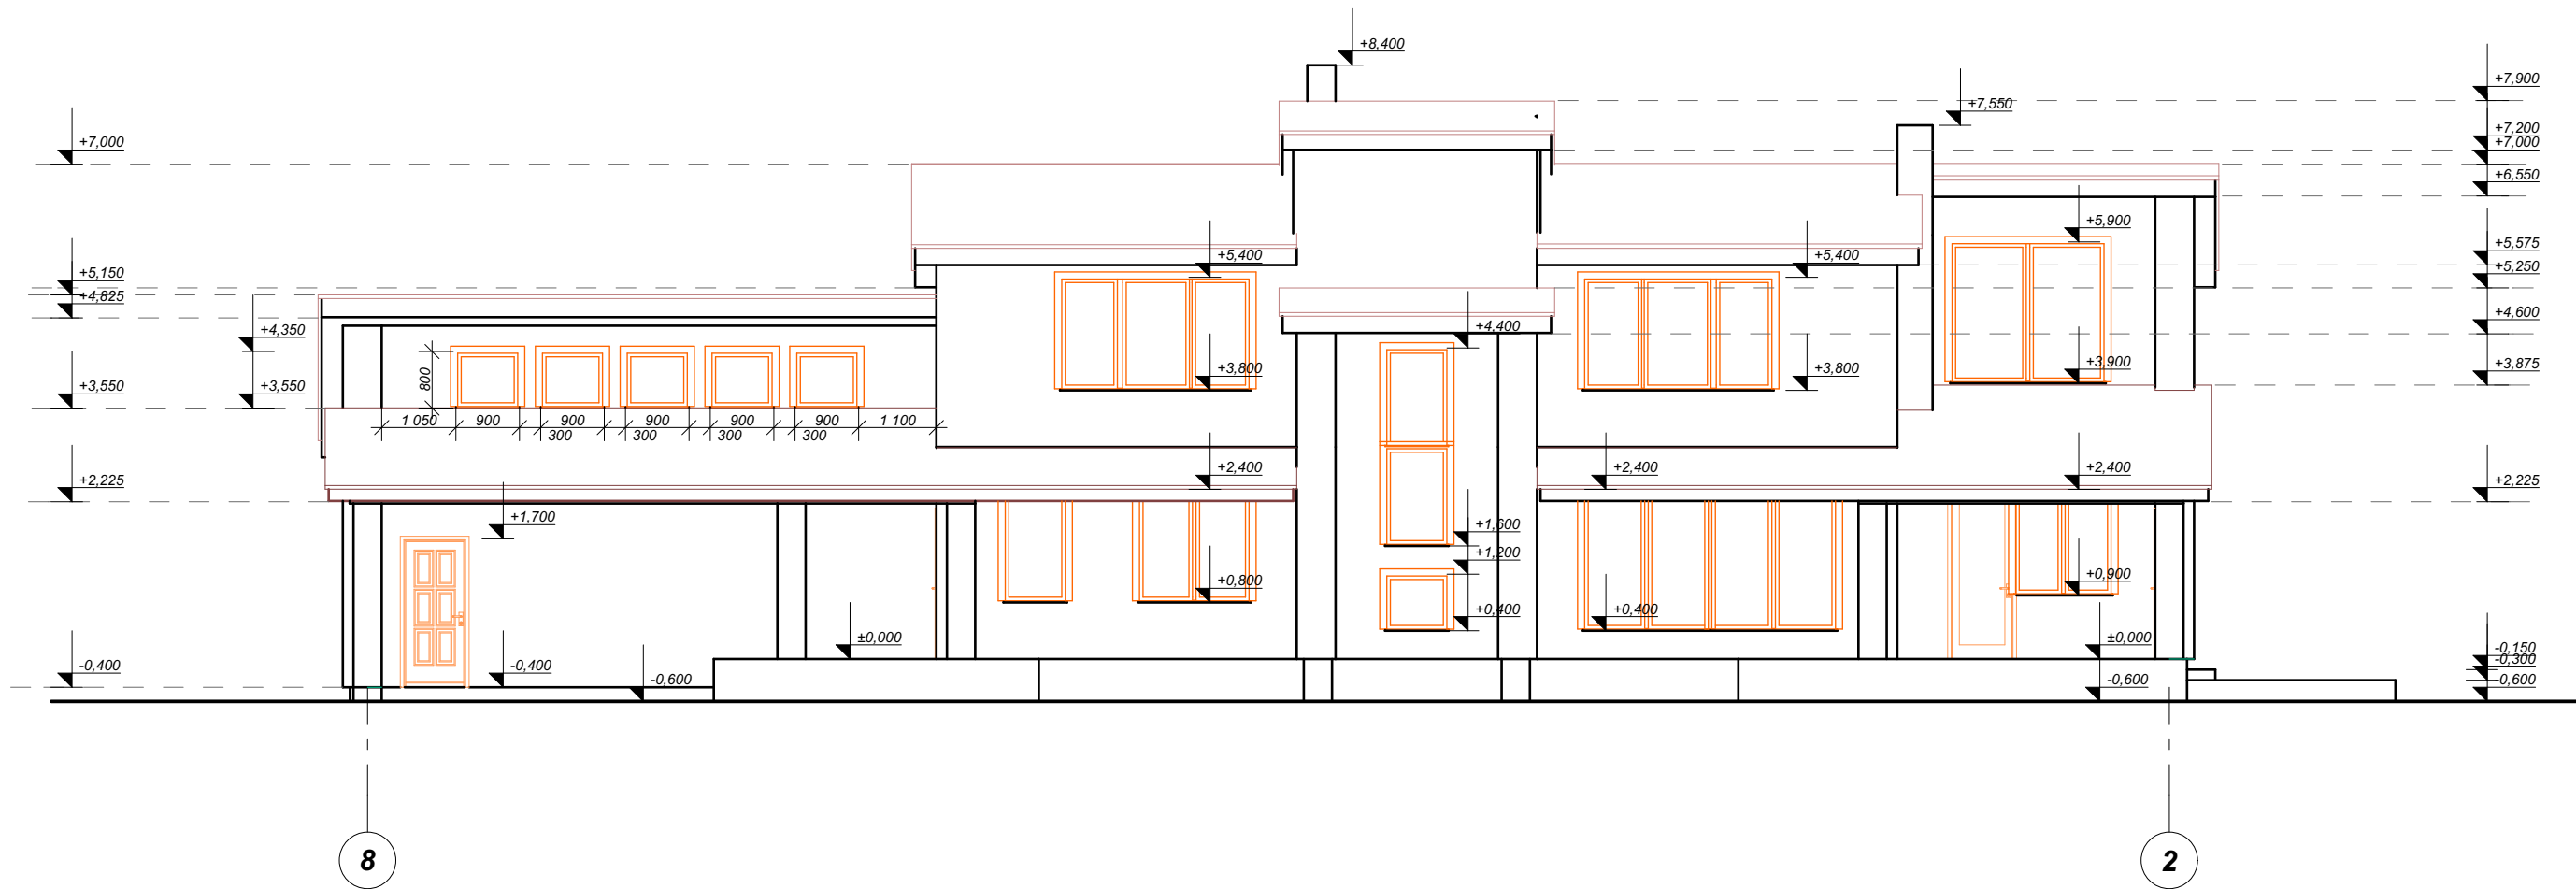


Фасад 2
масштаб 1 : 100

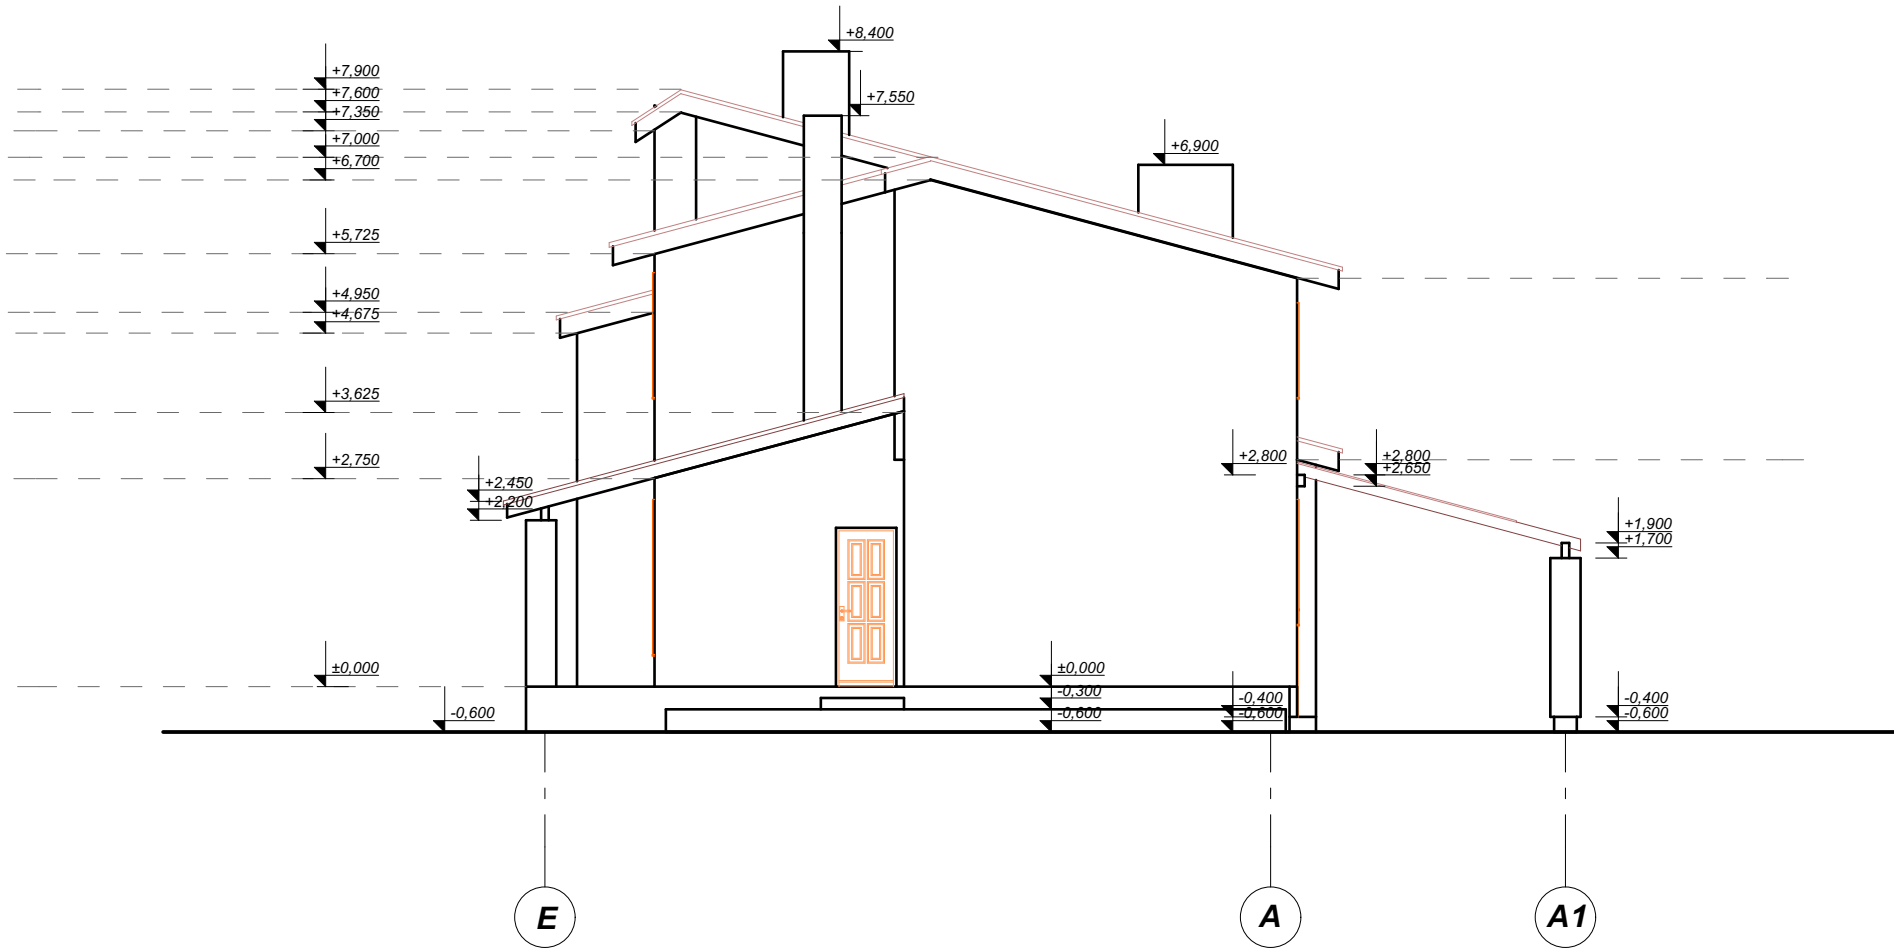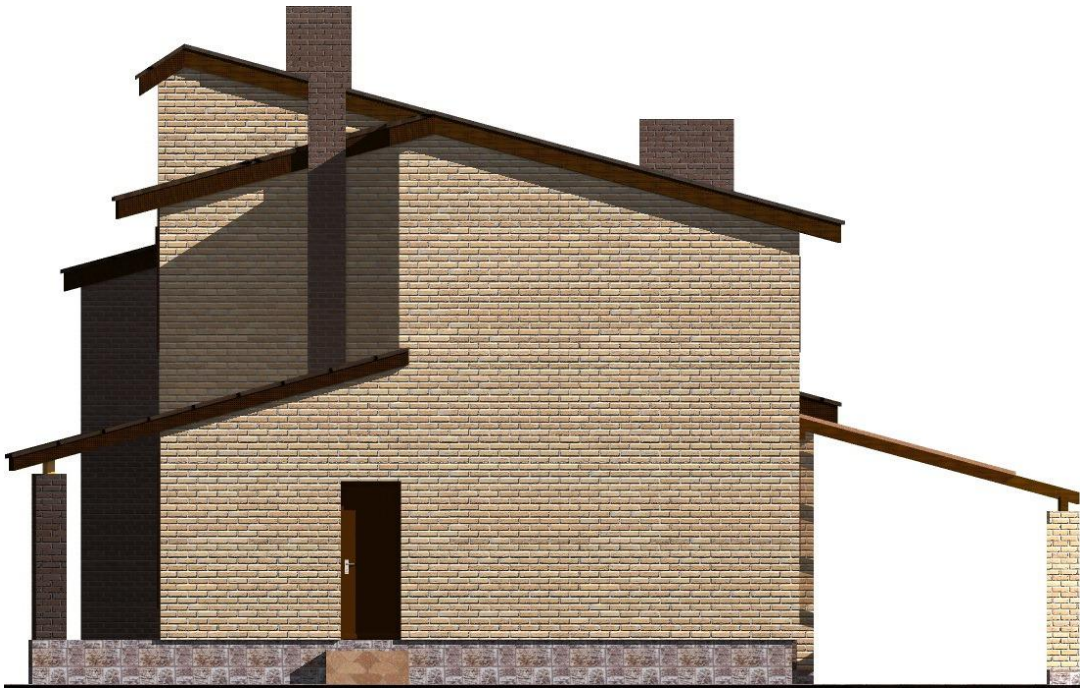

Фасад 3
масштаб 1 : 100

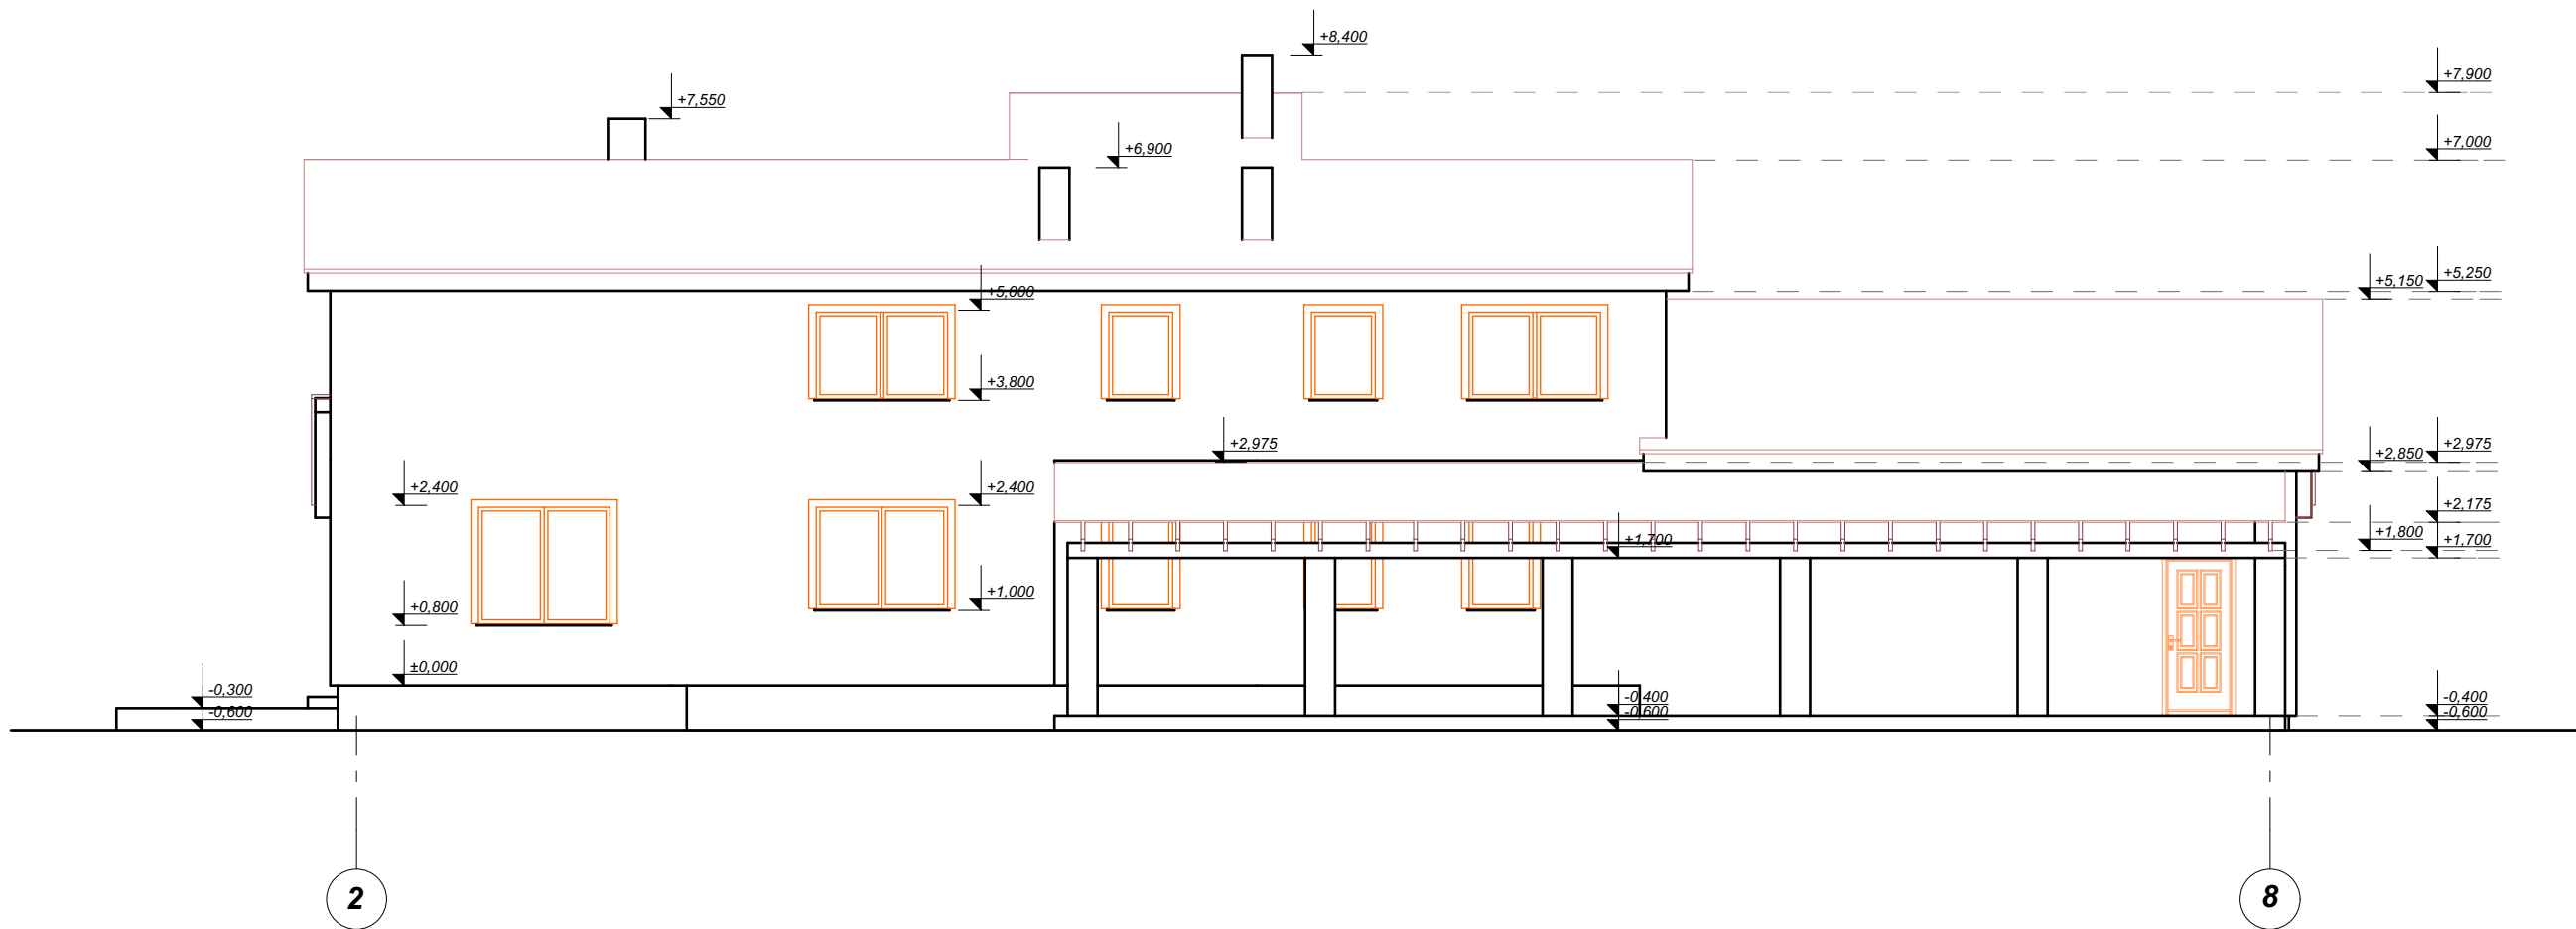


Фасад 4
масштаб 1 : 100

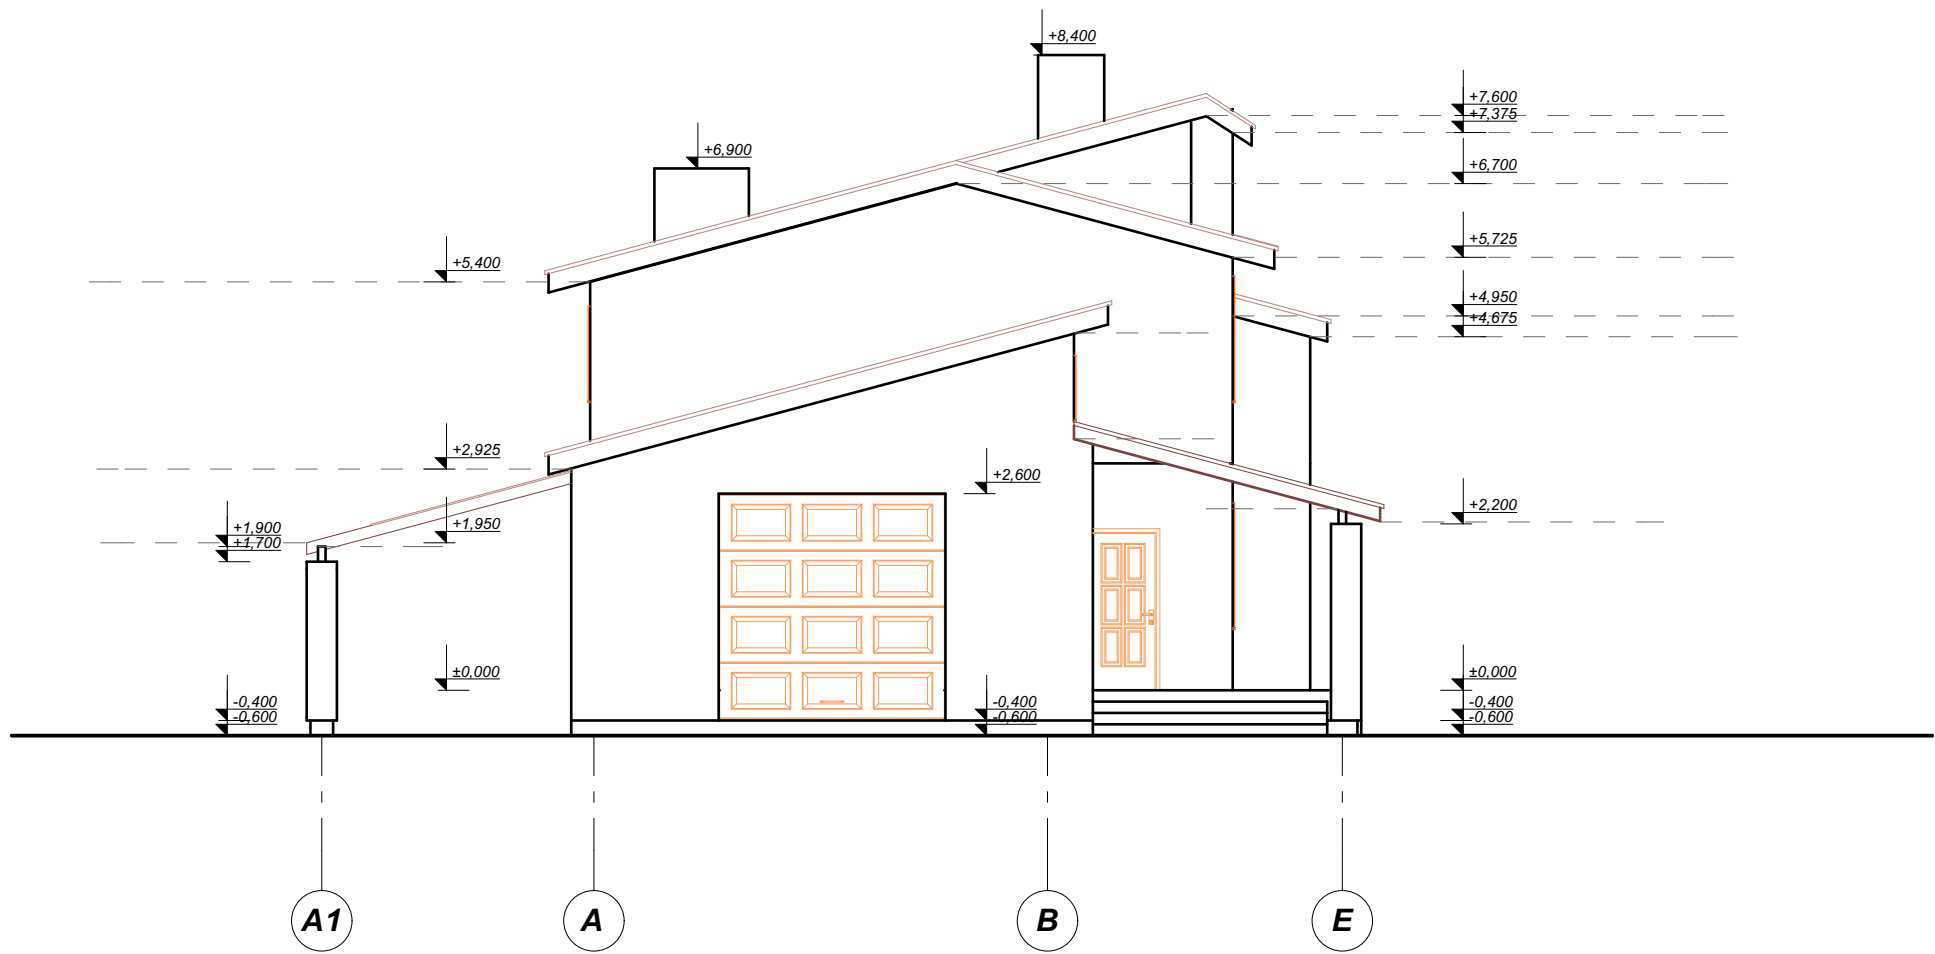

Разработал	Котухов Е Н		

Фасад 4
масштаб 1 : 100

Коттежд
"СЛАВ"

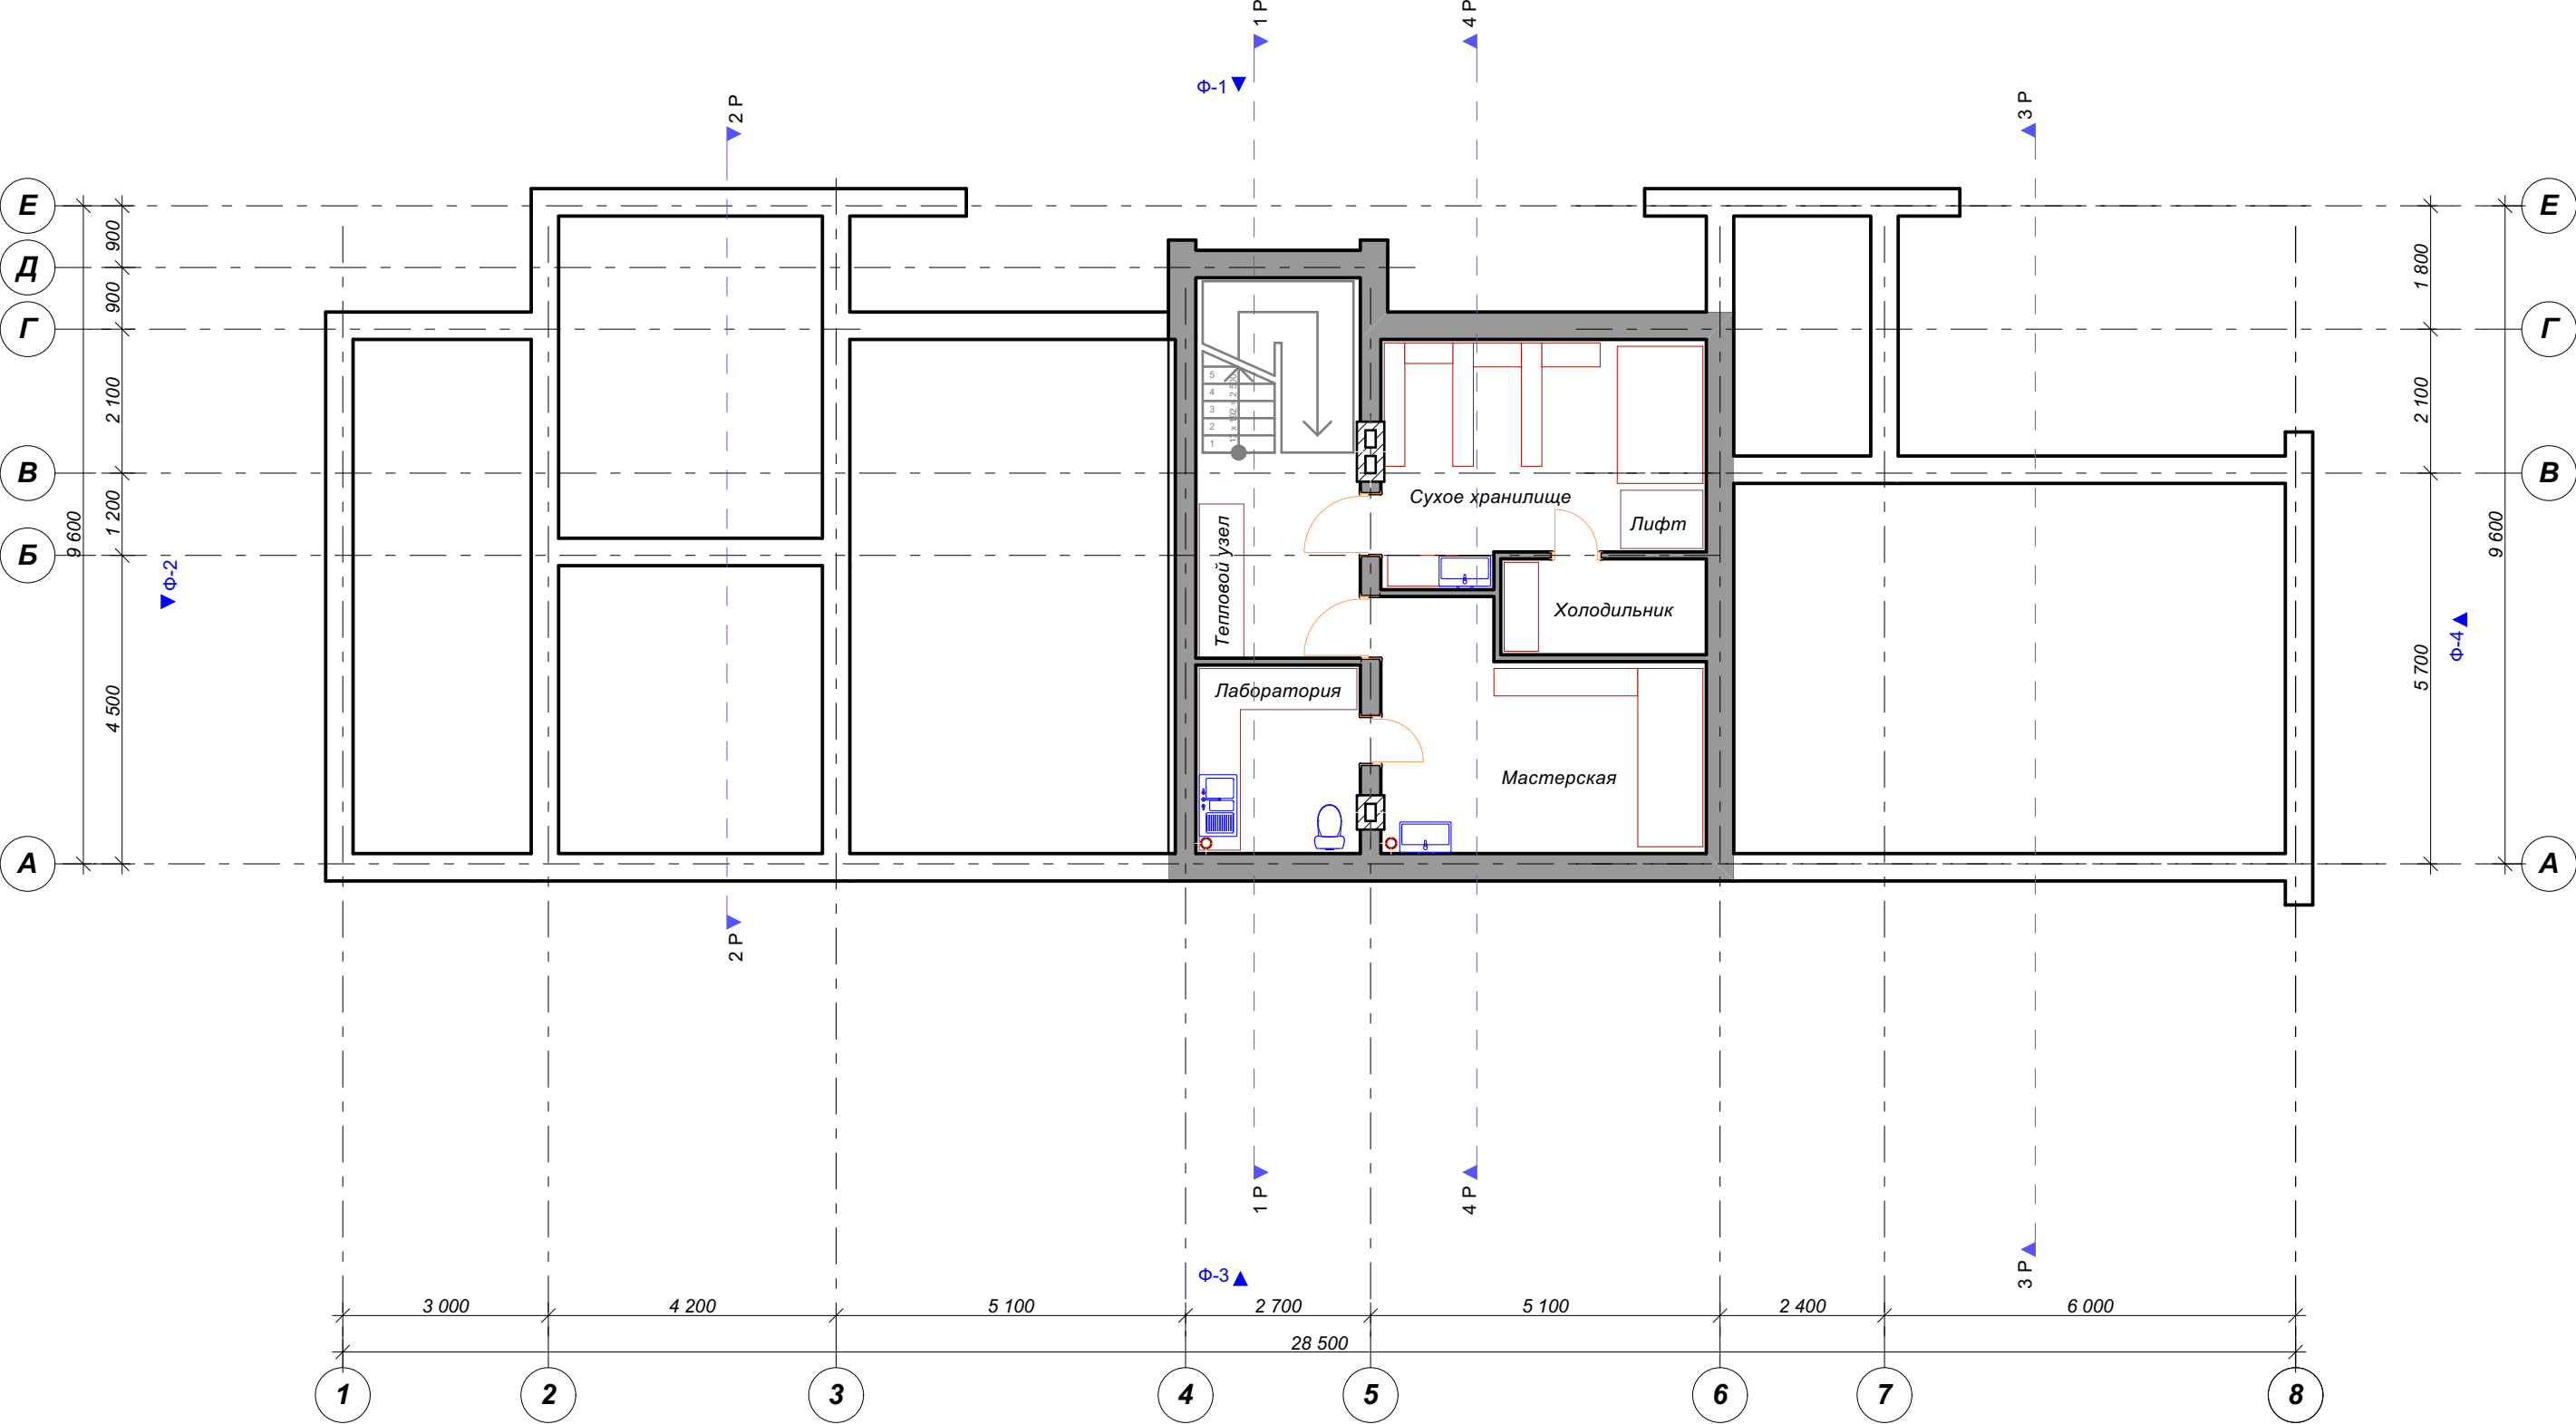


Разработал	Котухов Е Н		

План подвального этажа
Расстановка мебели и оборудования
масштаб 1 : 100

Комплекс
"СЛАВ"


План первого этажа
Расстановка мебели и оборудования
масштаб 1 : 100

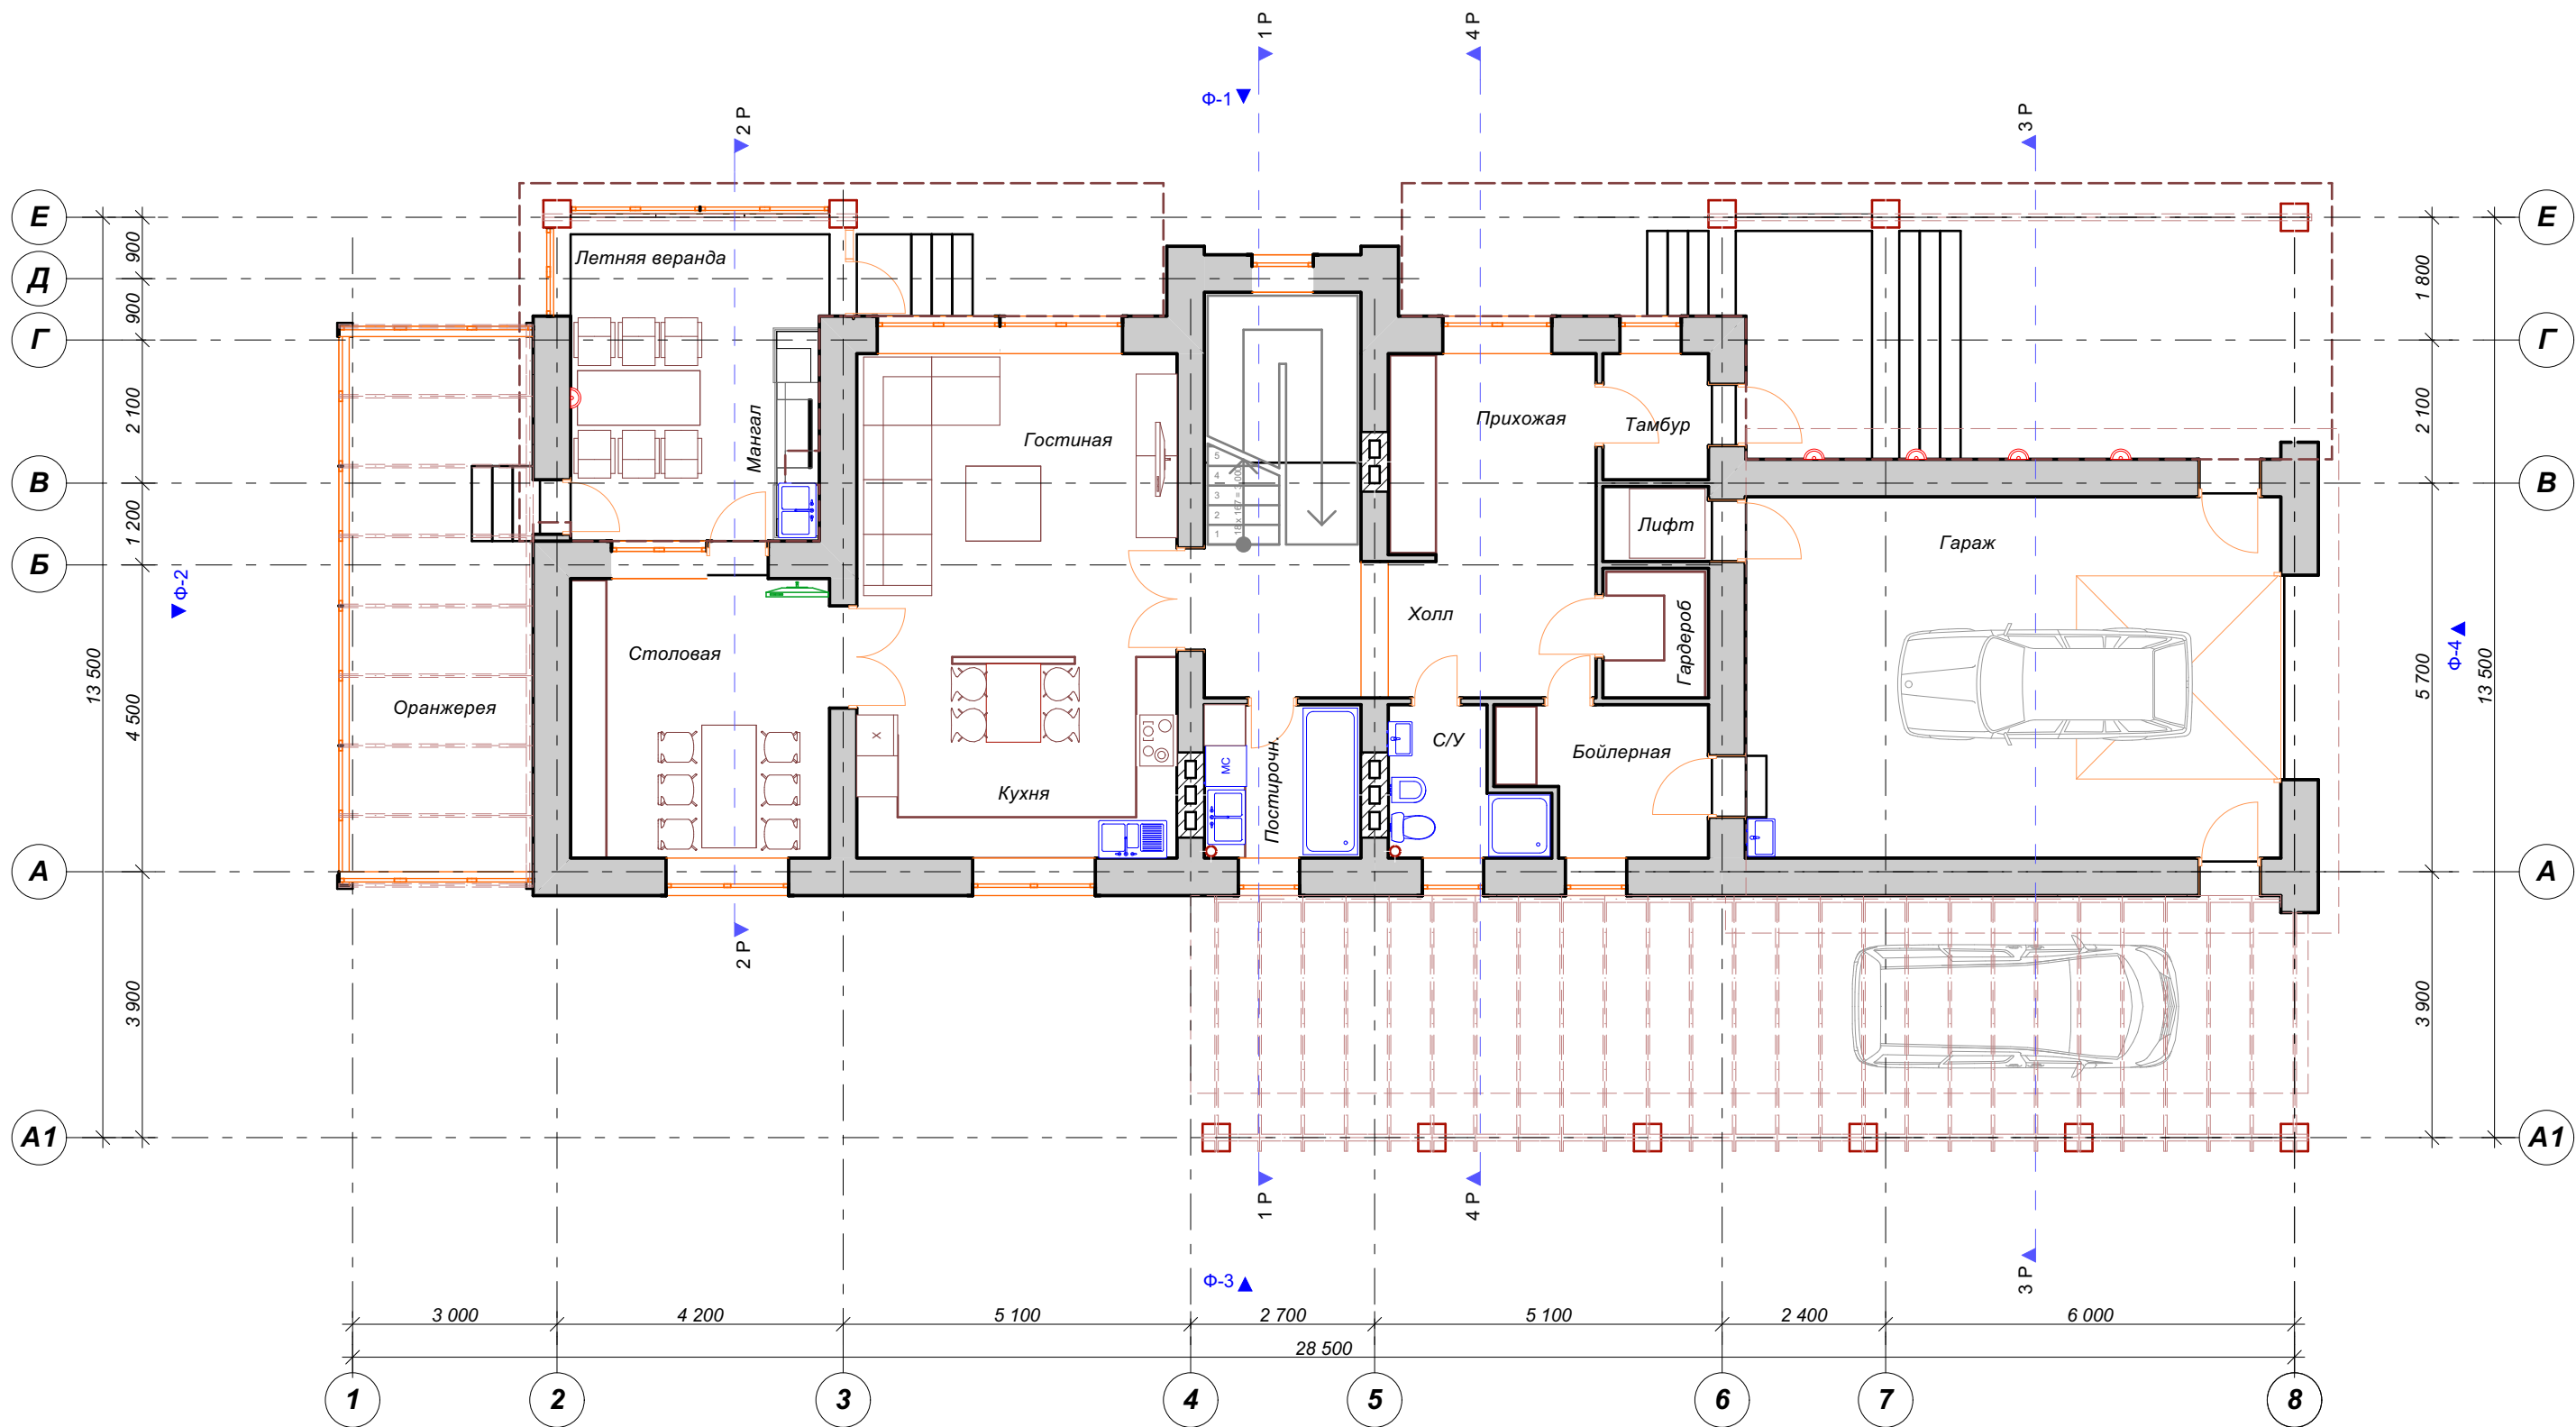


Разработал	Котухов Е Н

План первого этажа
Расстановка мебели и оборудования
масштаб 1 : 100

Коттежд
"СЛАВ"

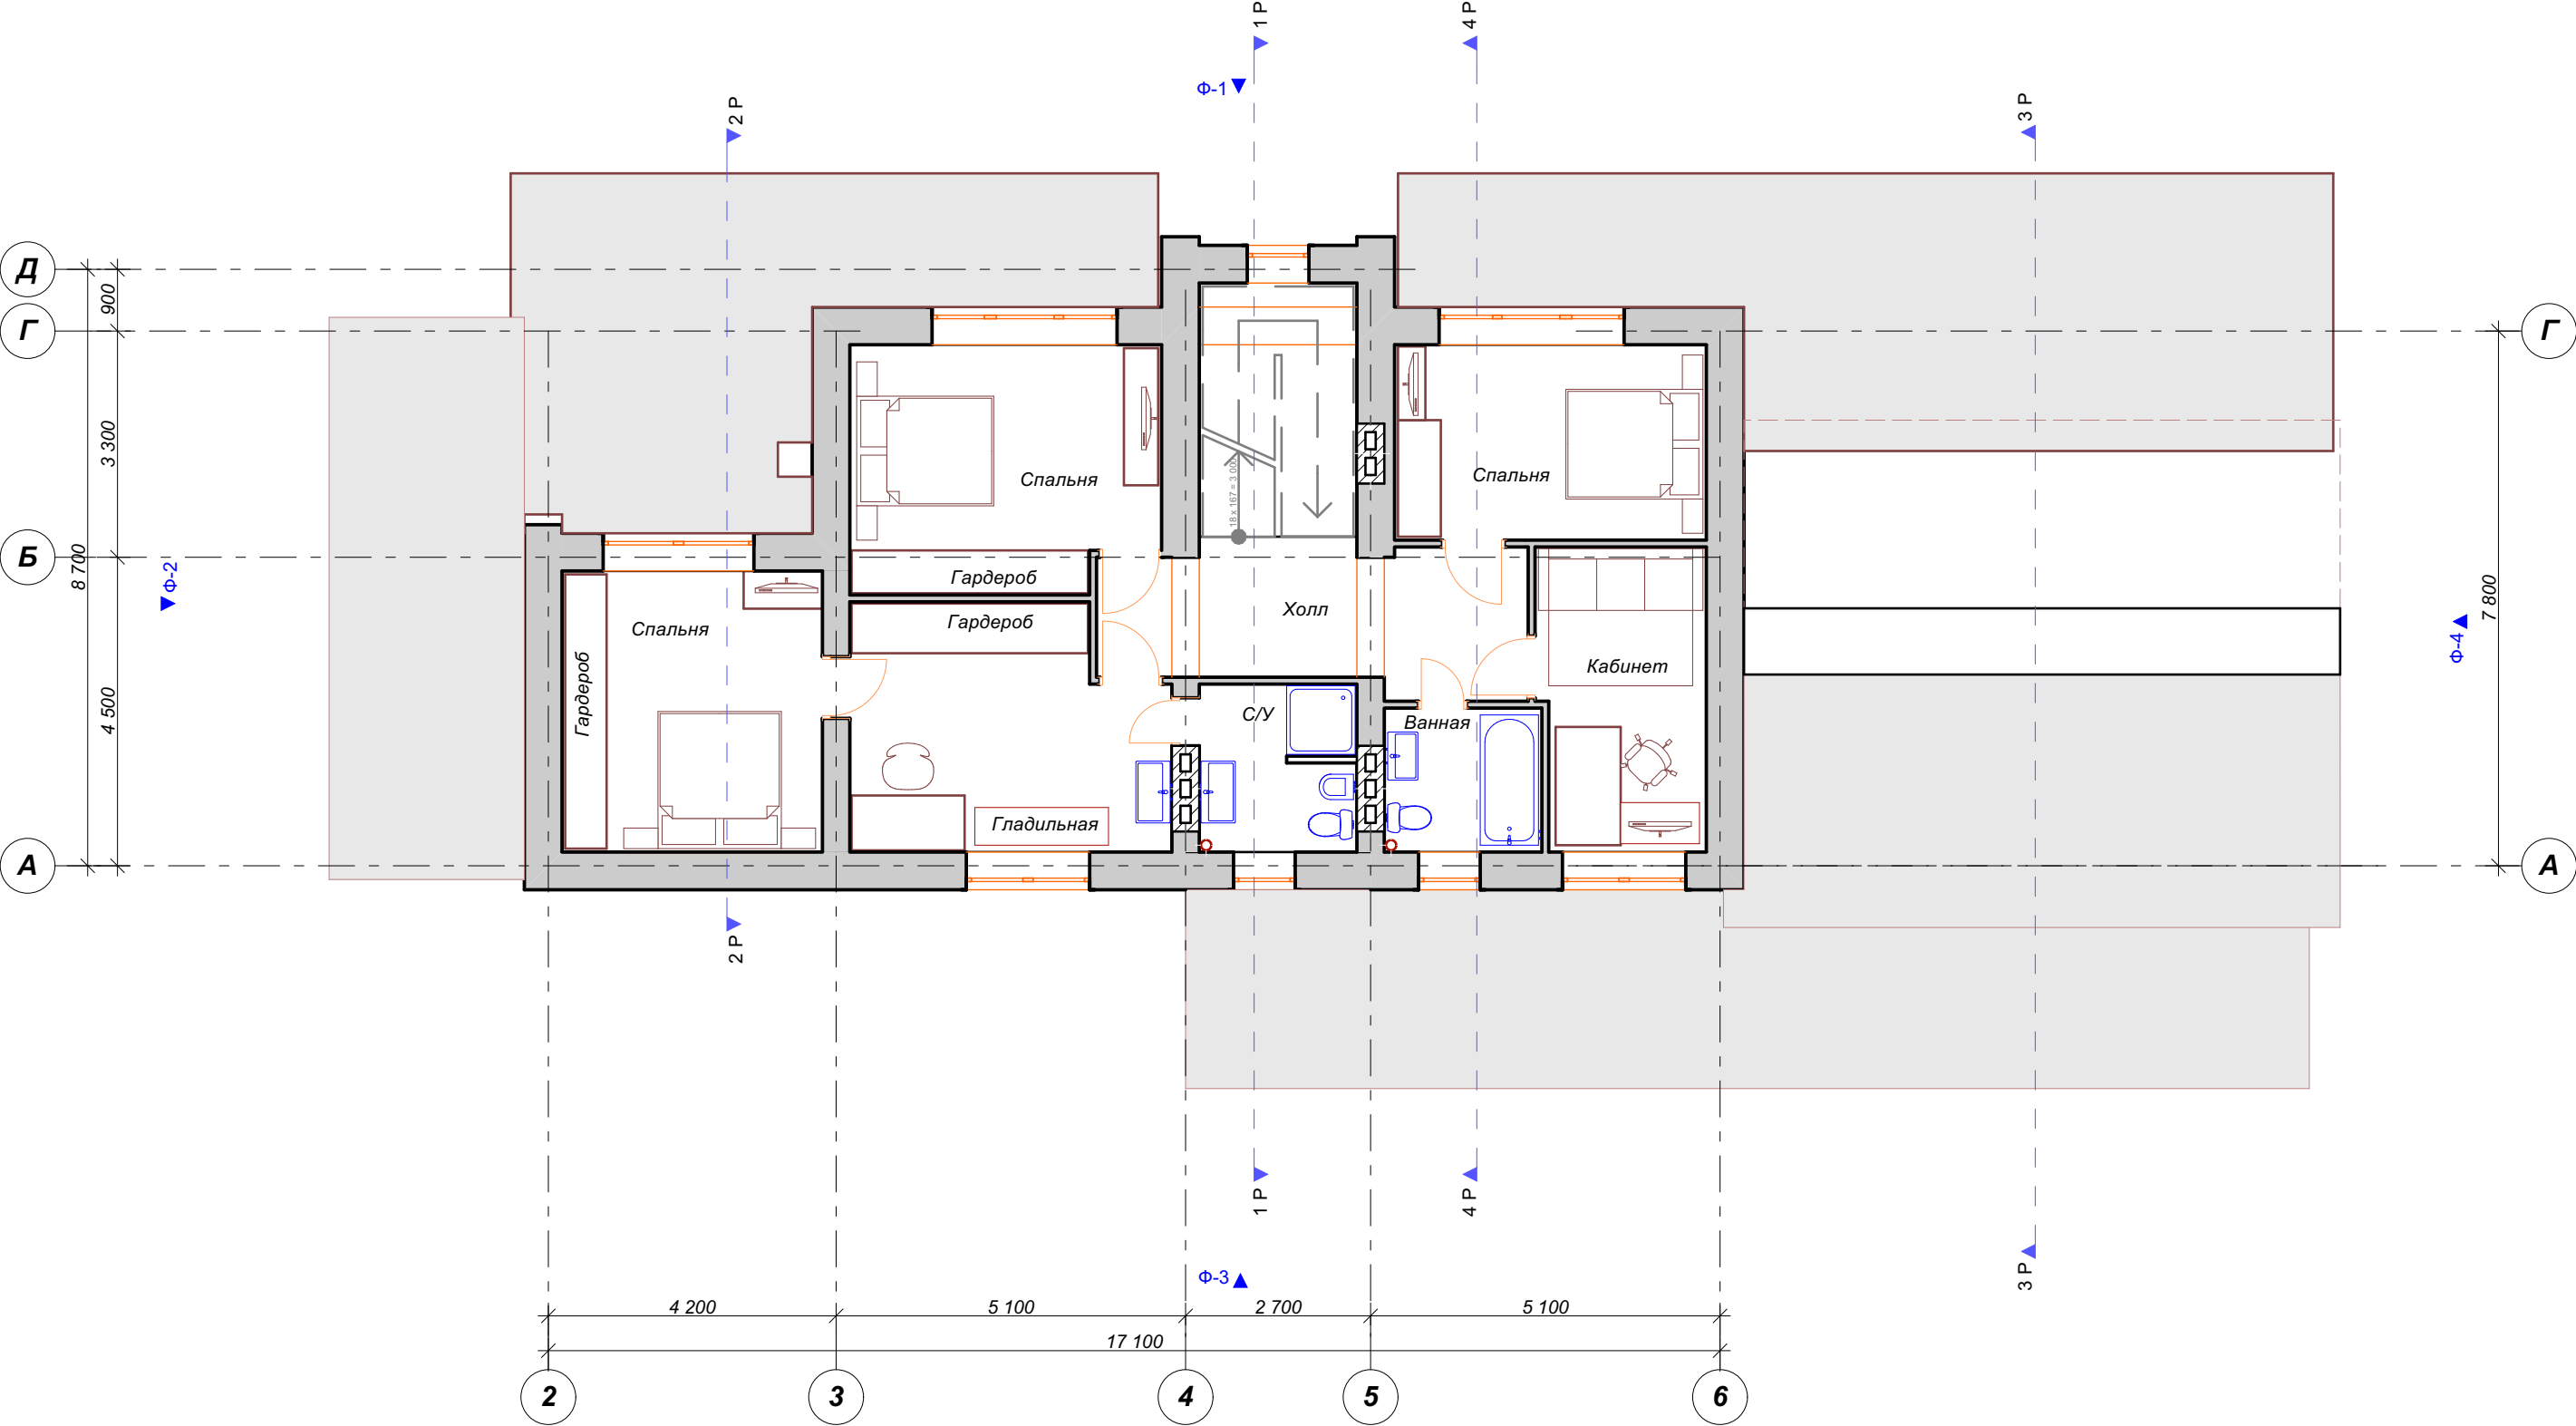

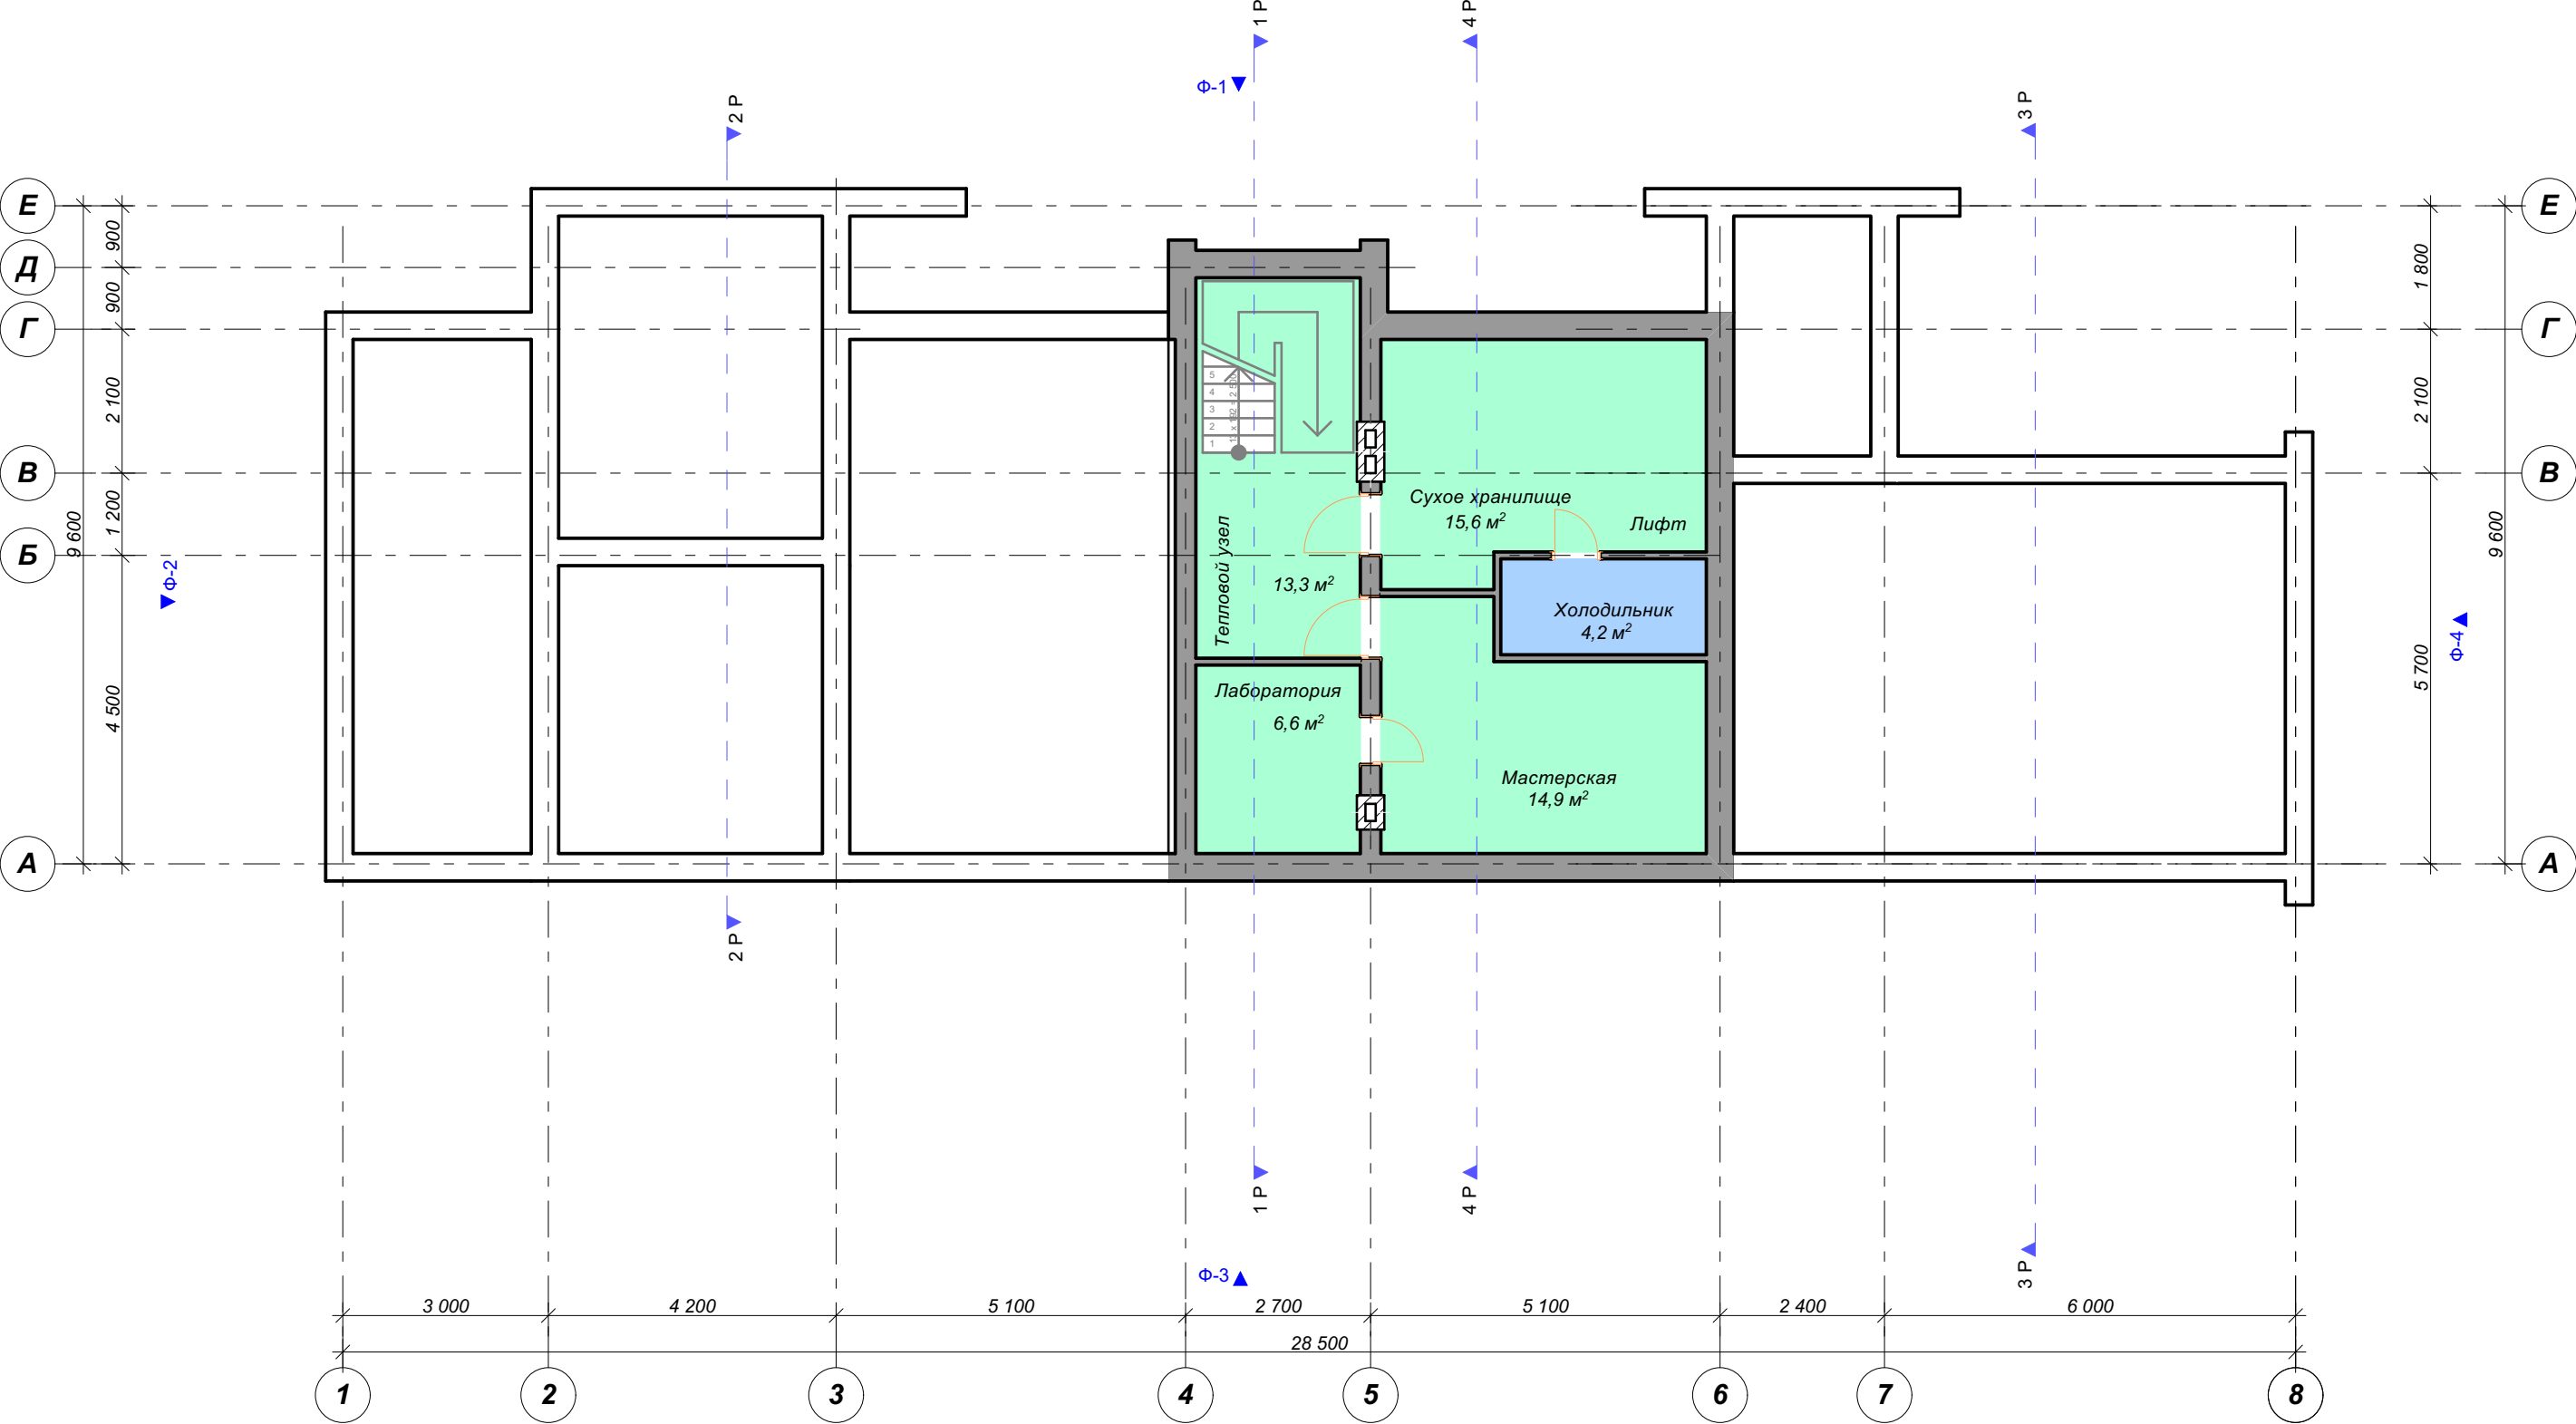


Площадь помещений 54,6 кв. м.

This architectural floor plan shows a house with a garage, divided into several functional zones. The plan includes a grid system with horizontal lines labeled 1 through 8 and vertical lines labeled А1 through Е. Rooms and their areas are as follows:


- Оранжерея (Orangerie):** 21,2 м² (Green, left side)
- Летняя веранда (Summer veranda):** 17,5 м² (Green, top left)
- Мангал (Barbecue):** Located on the veranda.
- Столовая (Dining room):** 15,6 м² (Orange, bottom left)
- Гостиная (Living room):** 34,8 м² (Orange, center)
- Кухня (Kitchen):** Located at the bottom of the living room.
- Постирочн. (Laundry):** 5,2 м² (Blue, bottom center)
- Холл (Hallway):** 29,9 м² (Green, center right)
- Прихожая (Entrance hall):** Located at the top right.
- Тамбур (Lobby):** 2,9 м² (Green, top right)
- Лифт (Elevator):** 1,7 м² (Green, top right)
- Гардероб (Closet):** 2,9 м² (Green, top right)
- Бойлерная (Boiler room):** 6,1 м² (Green, bottom right)
- Гараж (Garage):** 41,7 м² (Green, right side)

Structural elements include columns (labeled 1P, 2P, 3P, 4P), beams (labeled Ф-1, Ф-2, Ф-3, Ф-4), and stairs. Dimensions are provided for various sections: 3 000, 4 200, 5 100, 2 700, 5 100, 2 400, 6 000 horizontally, and 3 900, 5 700, 2 100, 1 800, 900, 900 vertically.


				План первого этажа Расстановка мебели и оборудования масштаб 1 : 100	Коттежд "СЛАВ"
Разработал	Котухов Е Н				

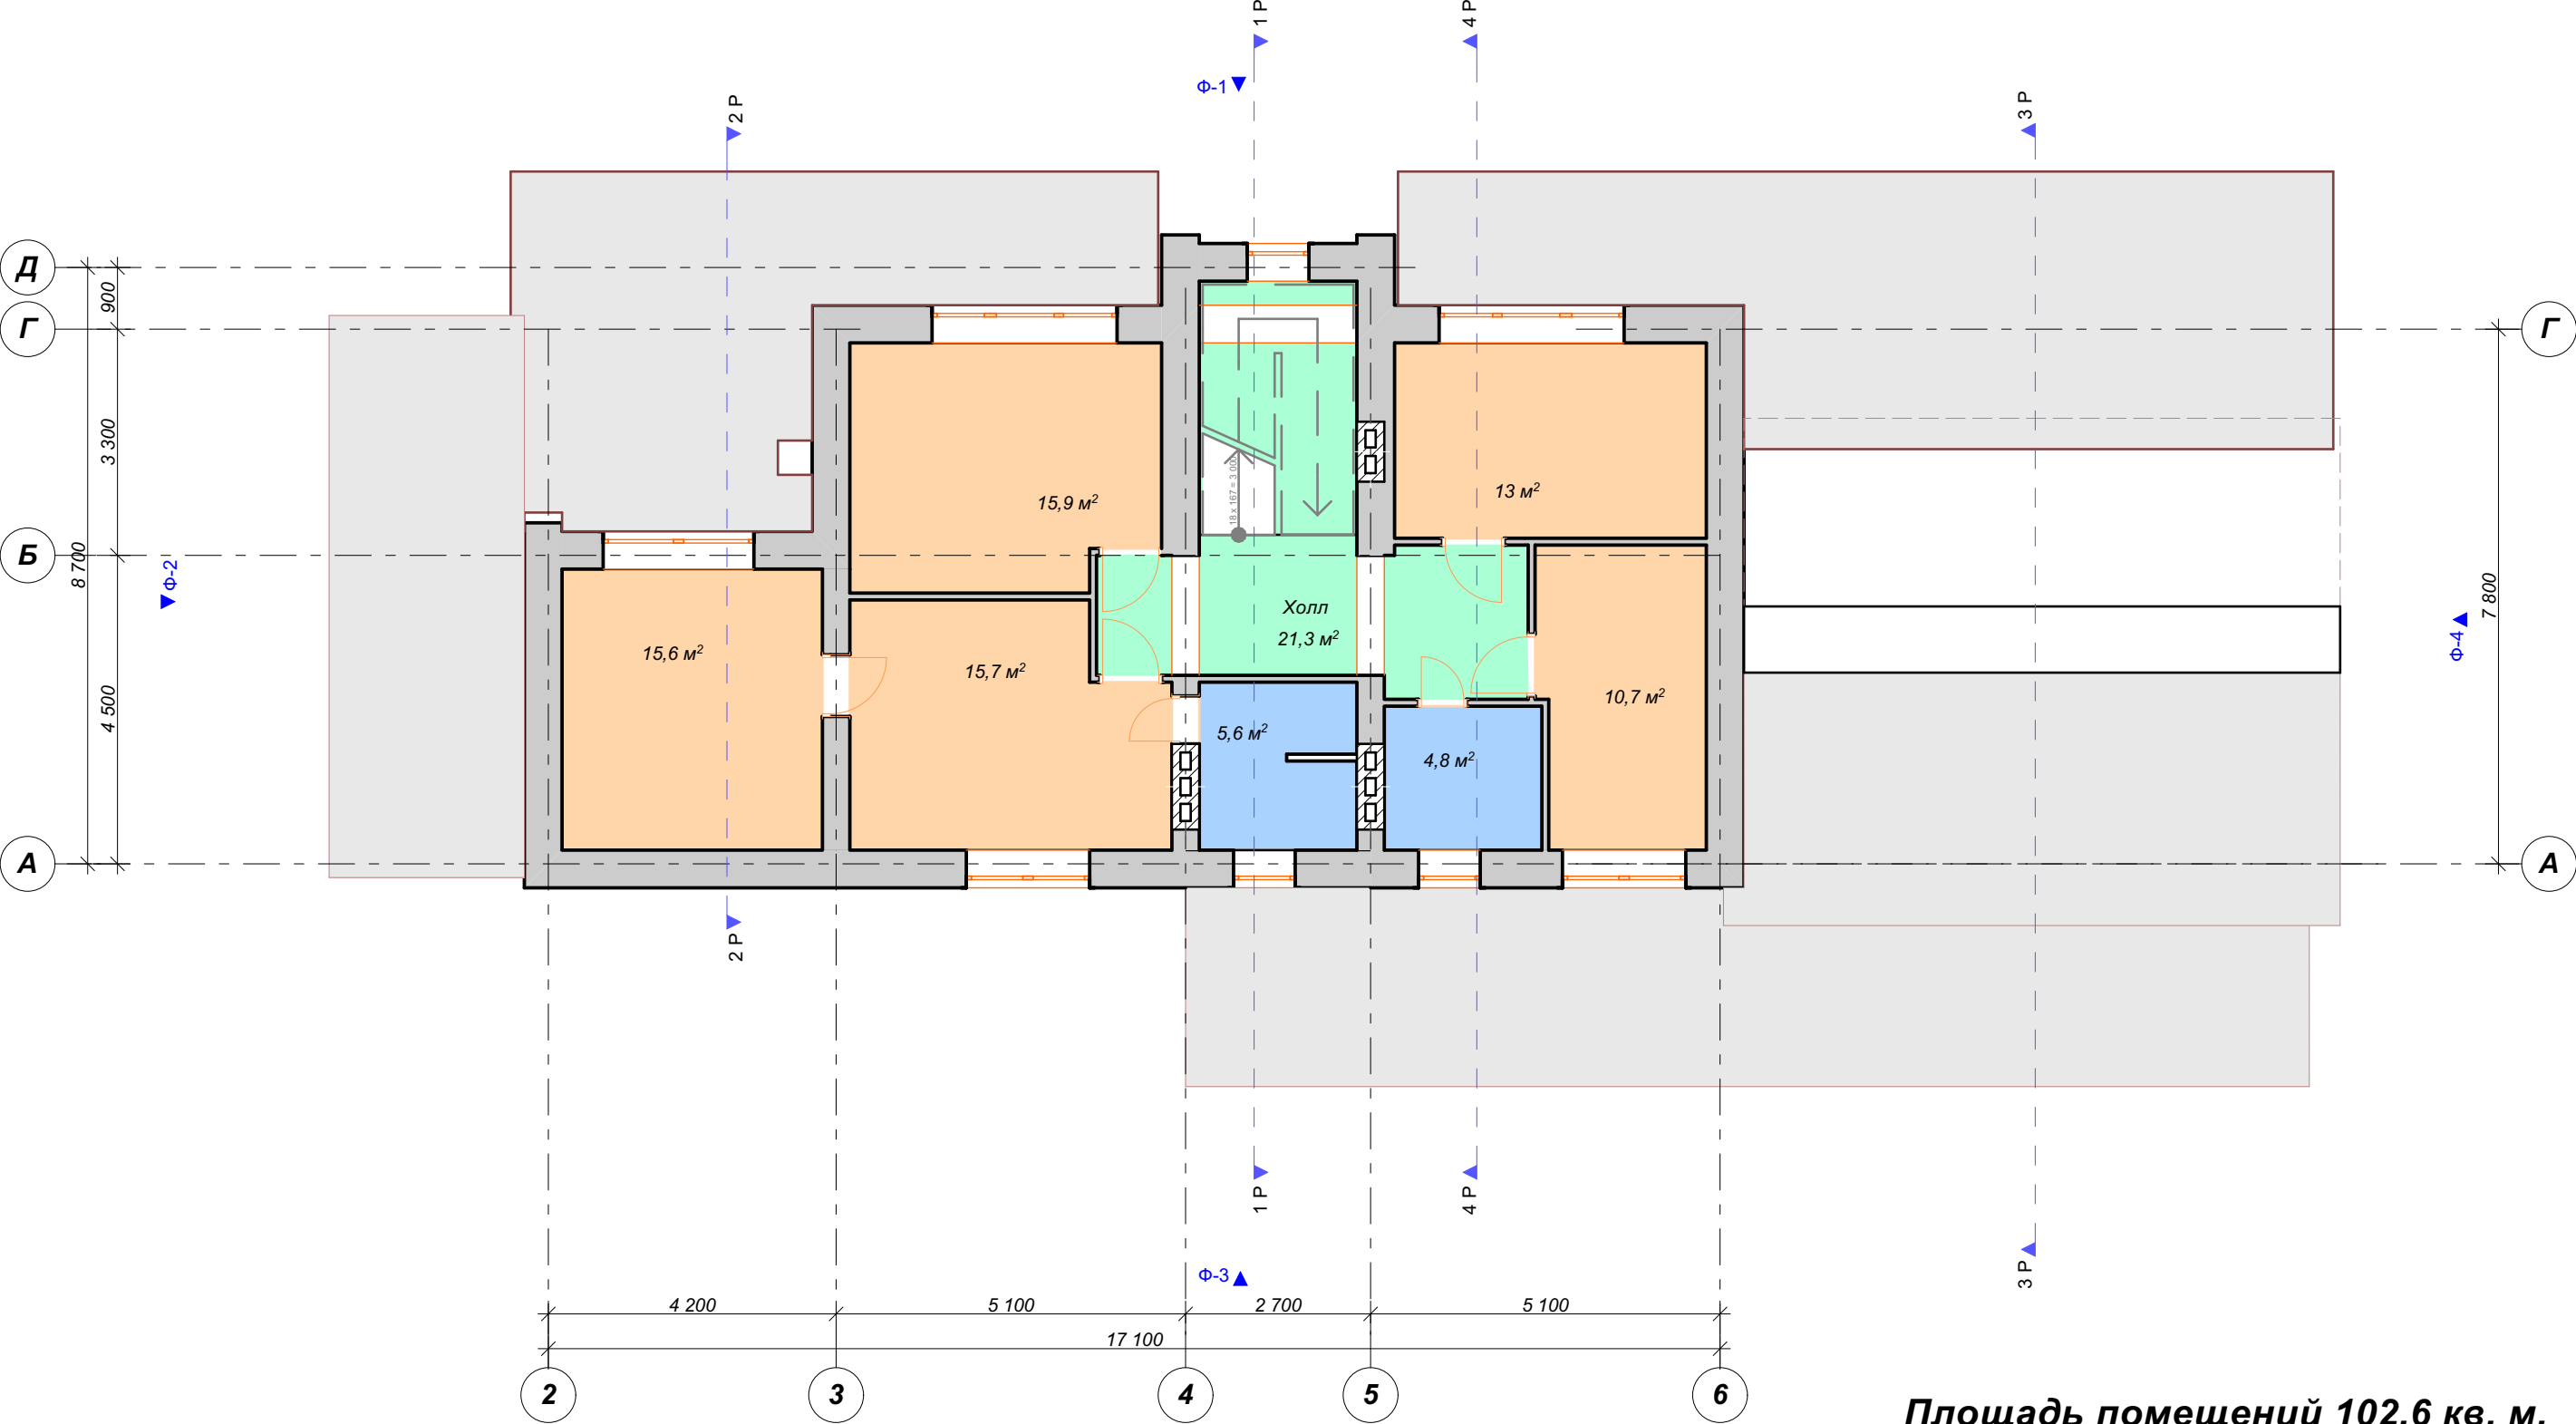

План подвального этажа
Стены и перегородки
масштаб 1 : 100

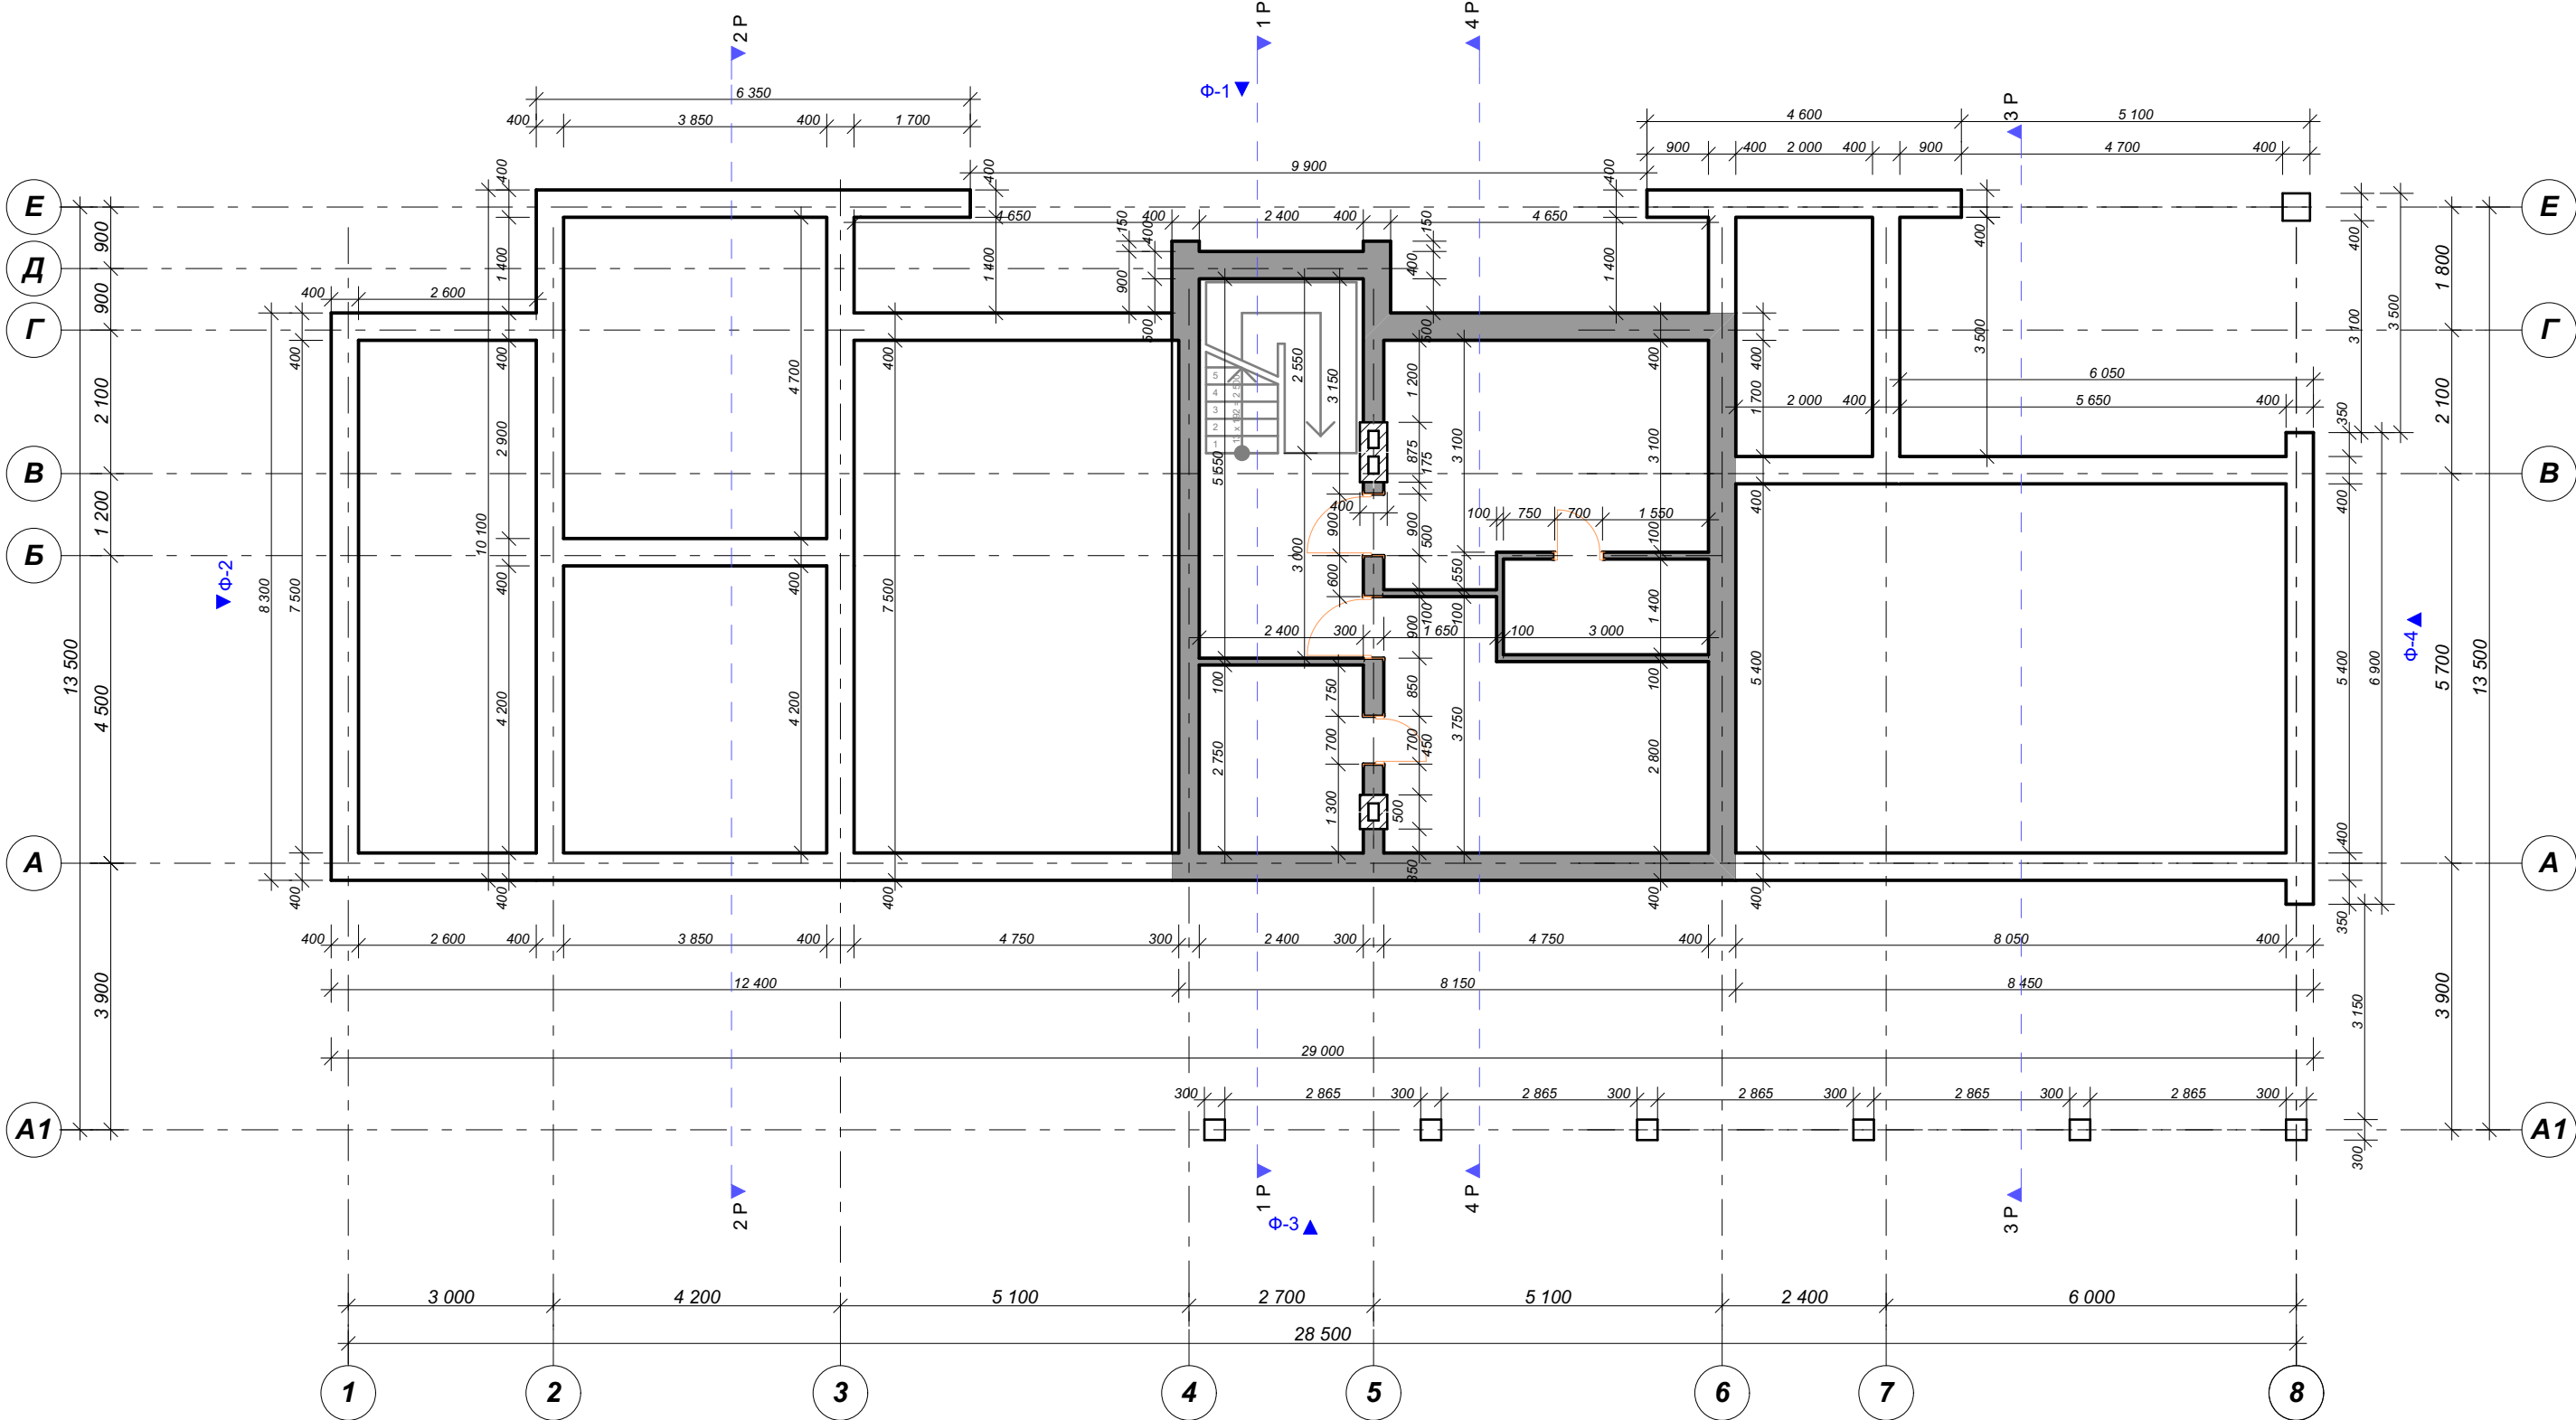

**Стены и перегородки
масштаб 1 : 100**

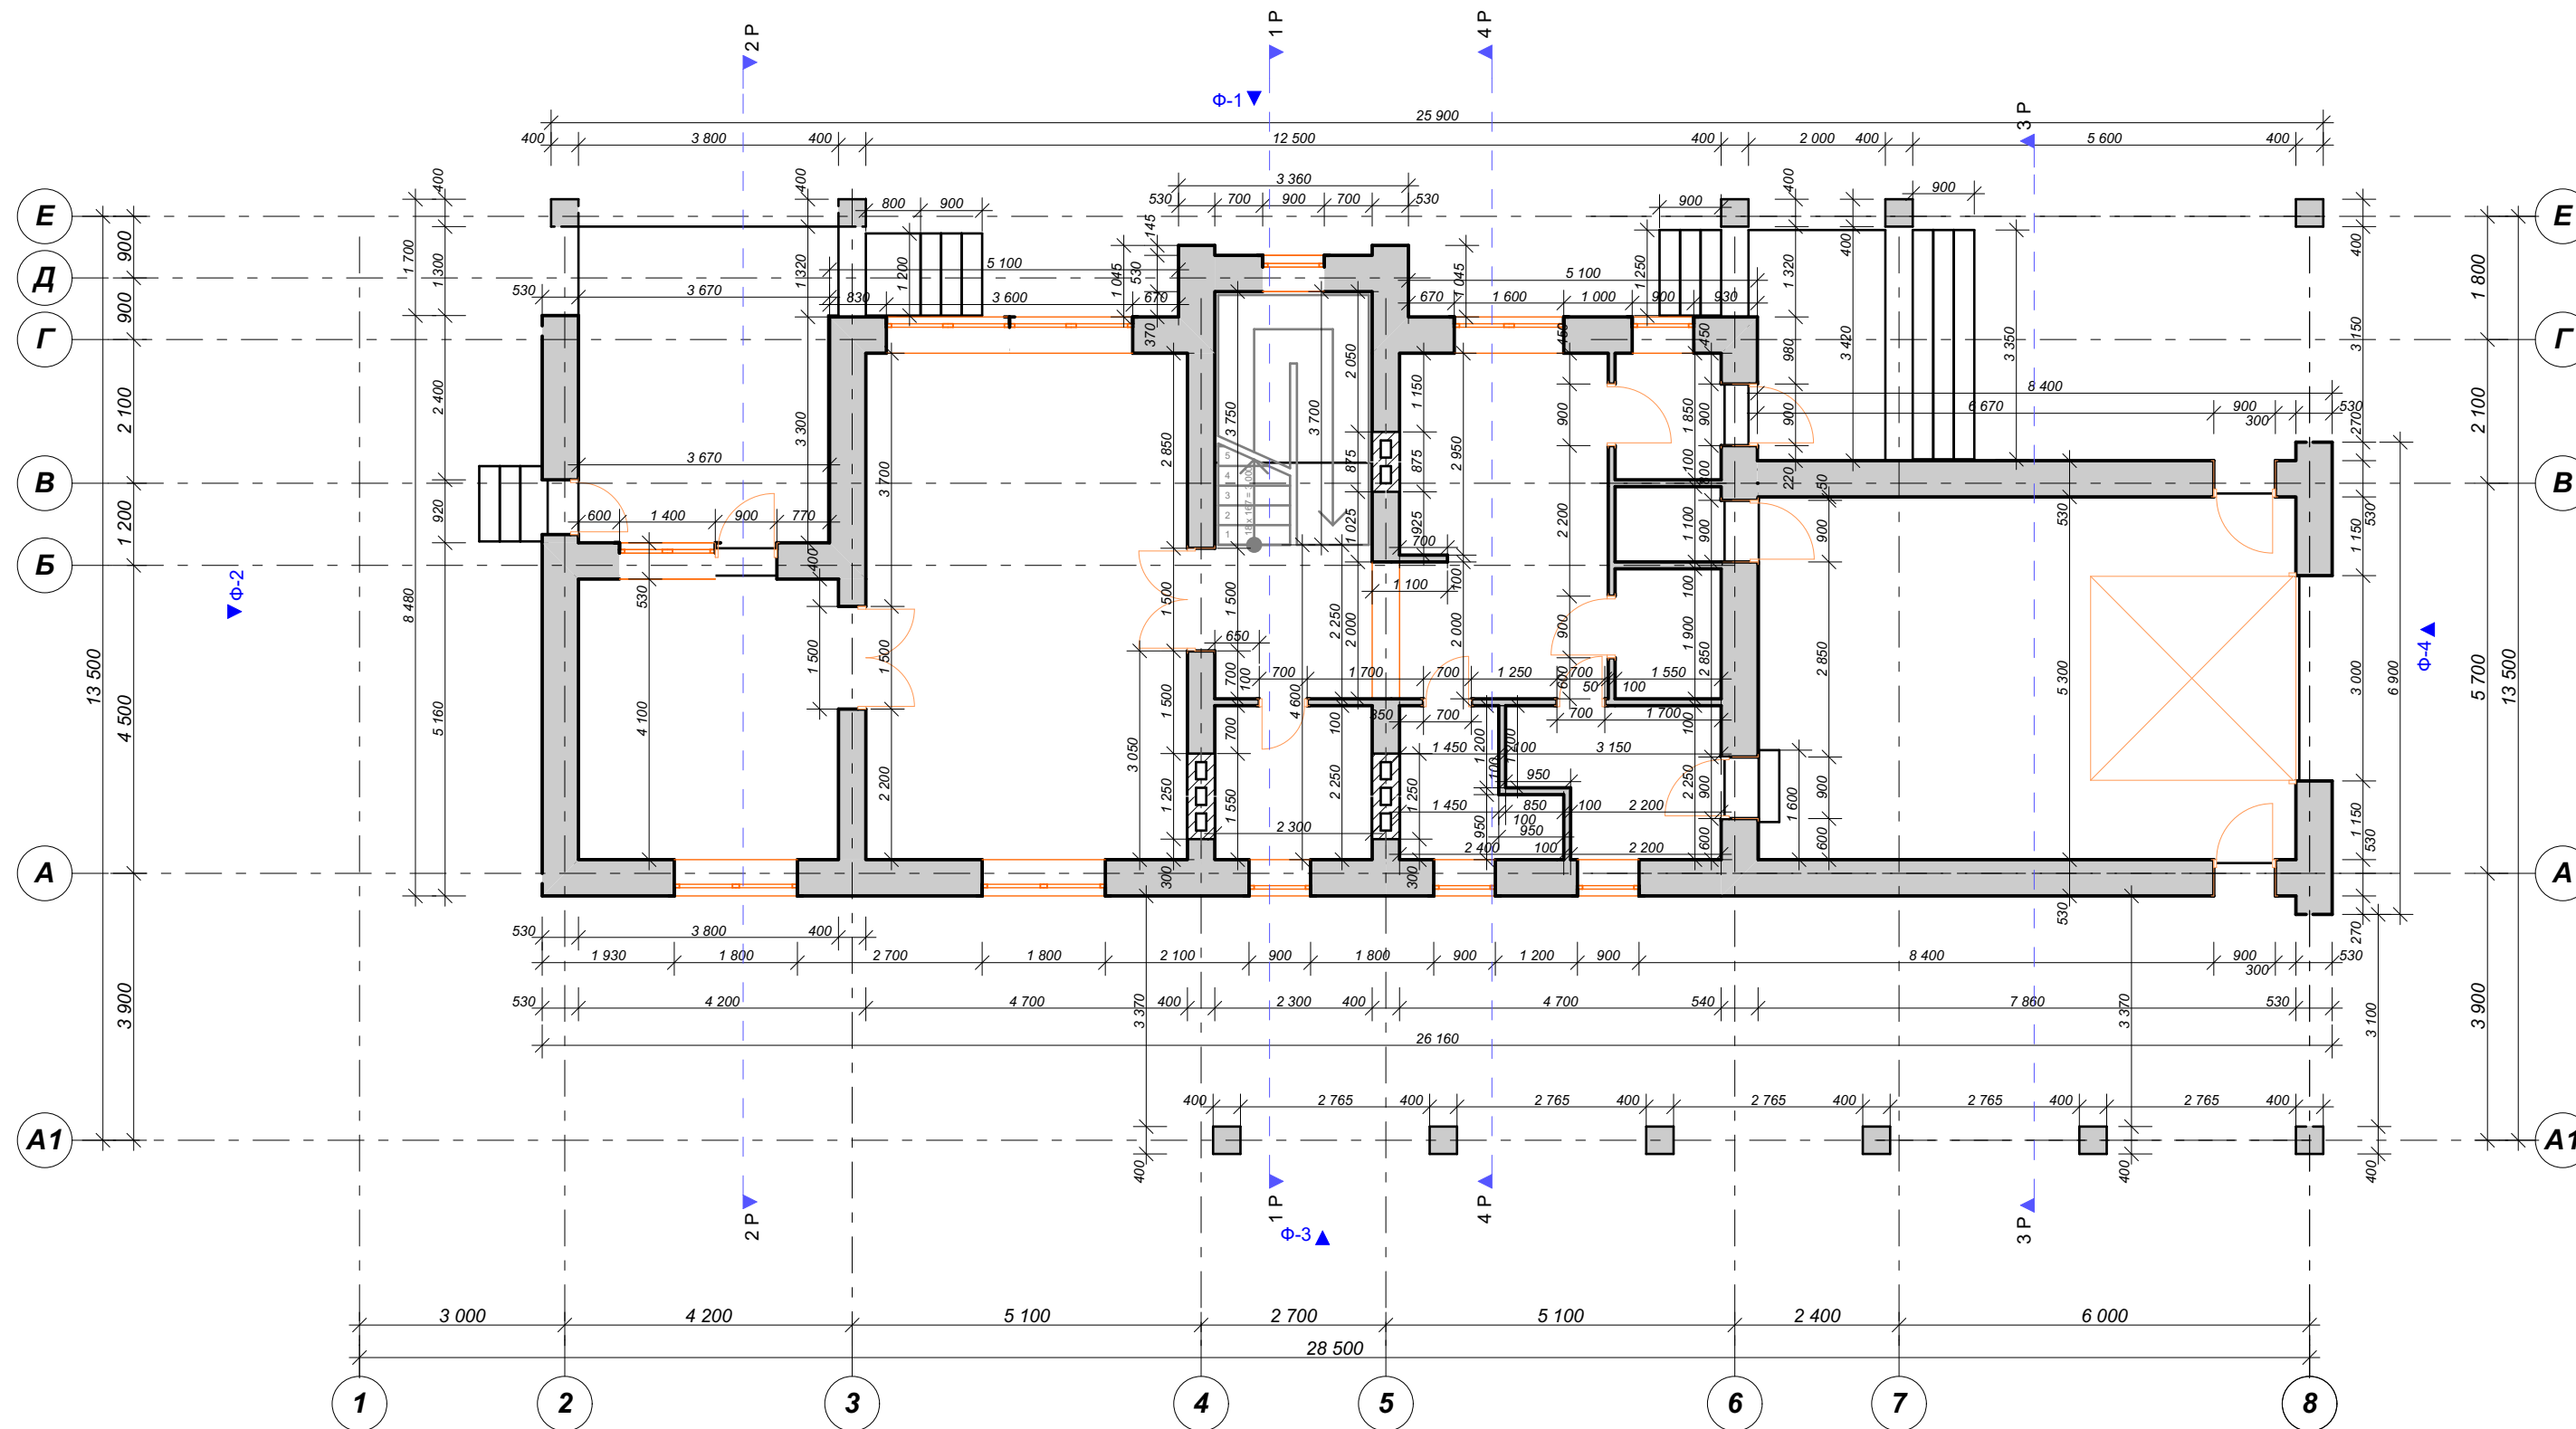


**Коттежд
"СЛАВ"**

Разработал	Котухов Е Н
------------	-------------

Стены и перегородки
масштаб 1 : 100



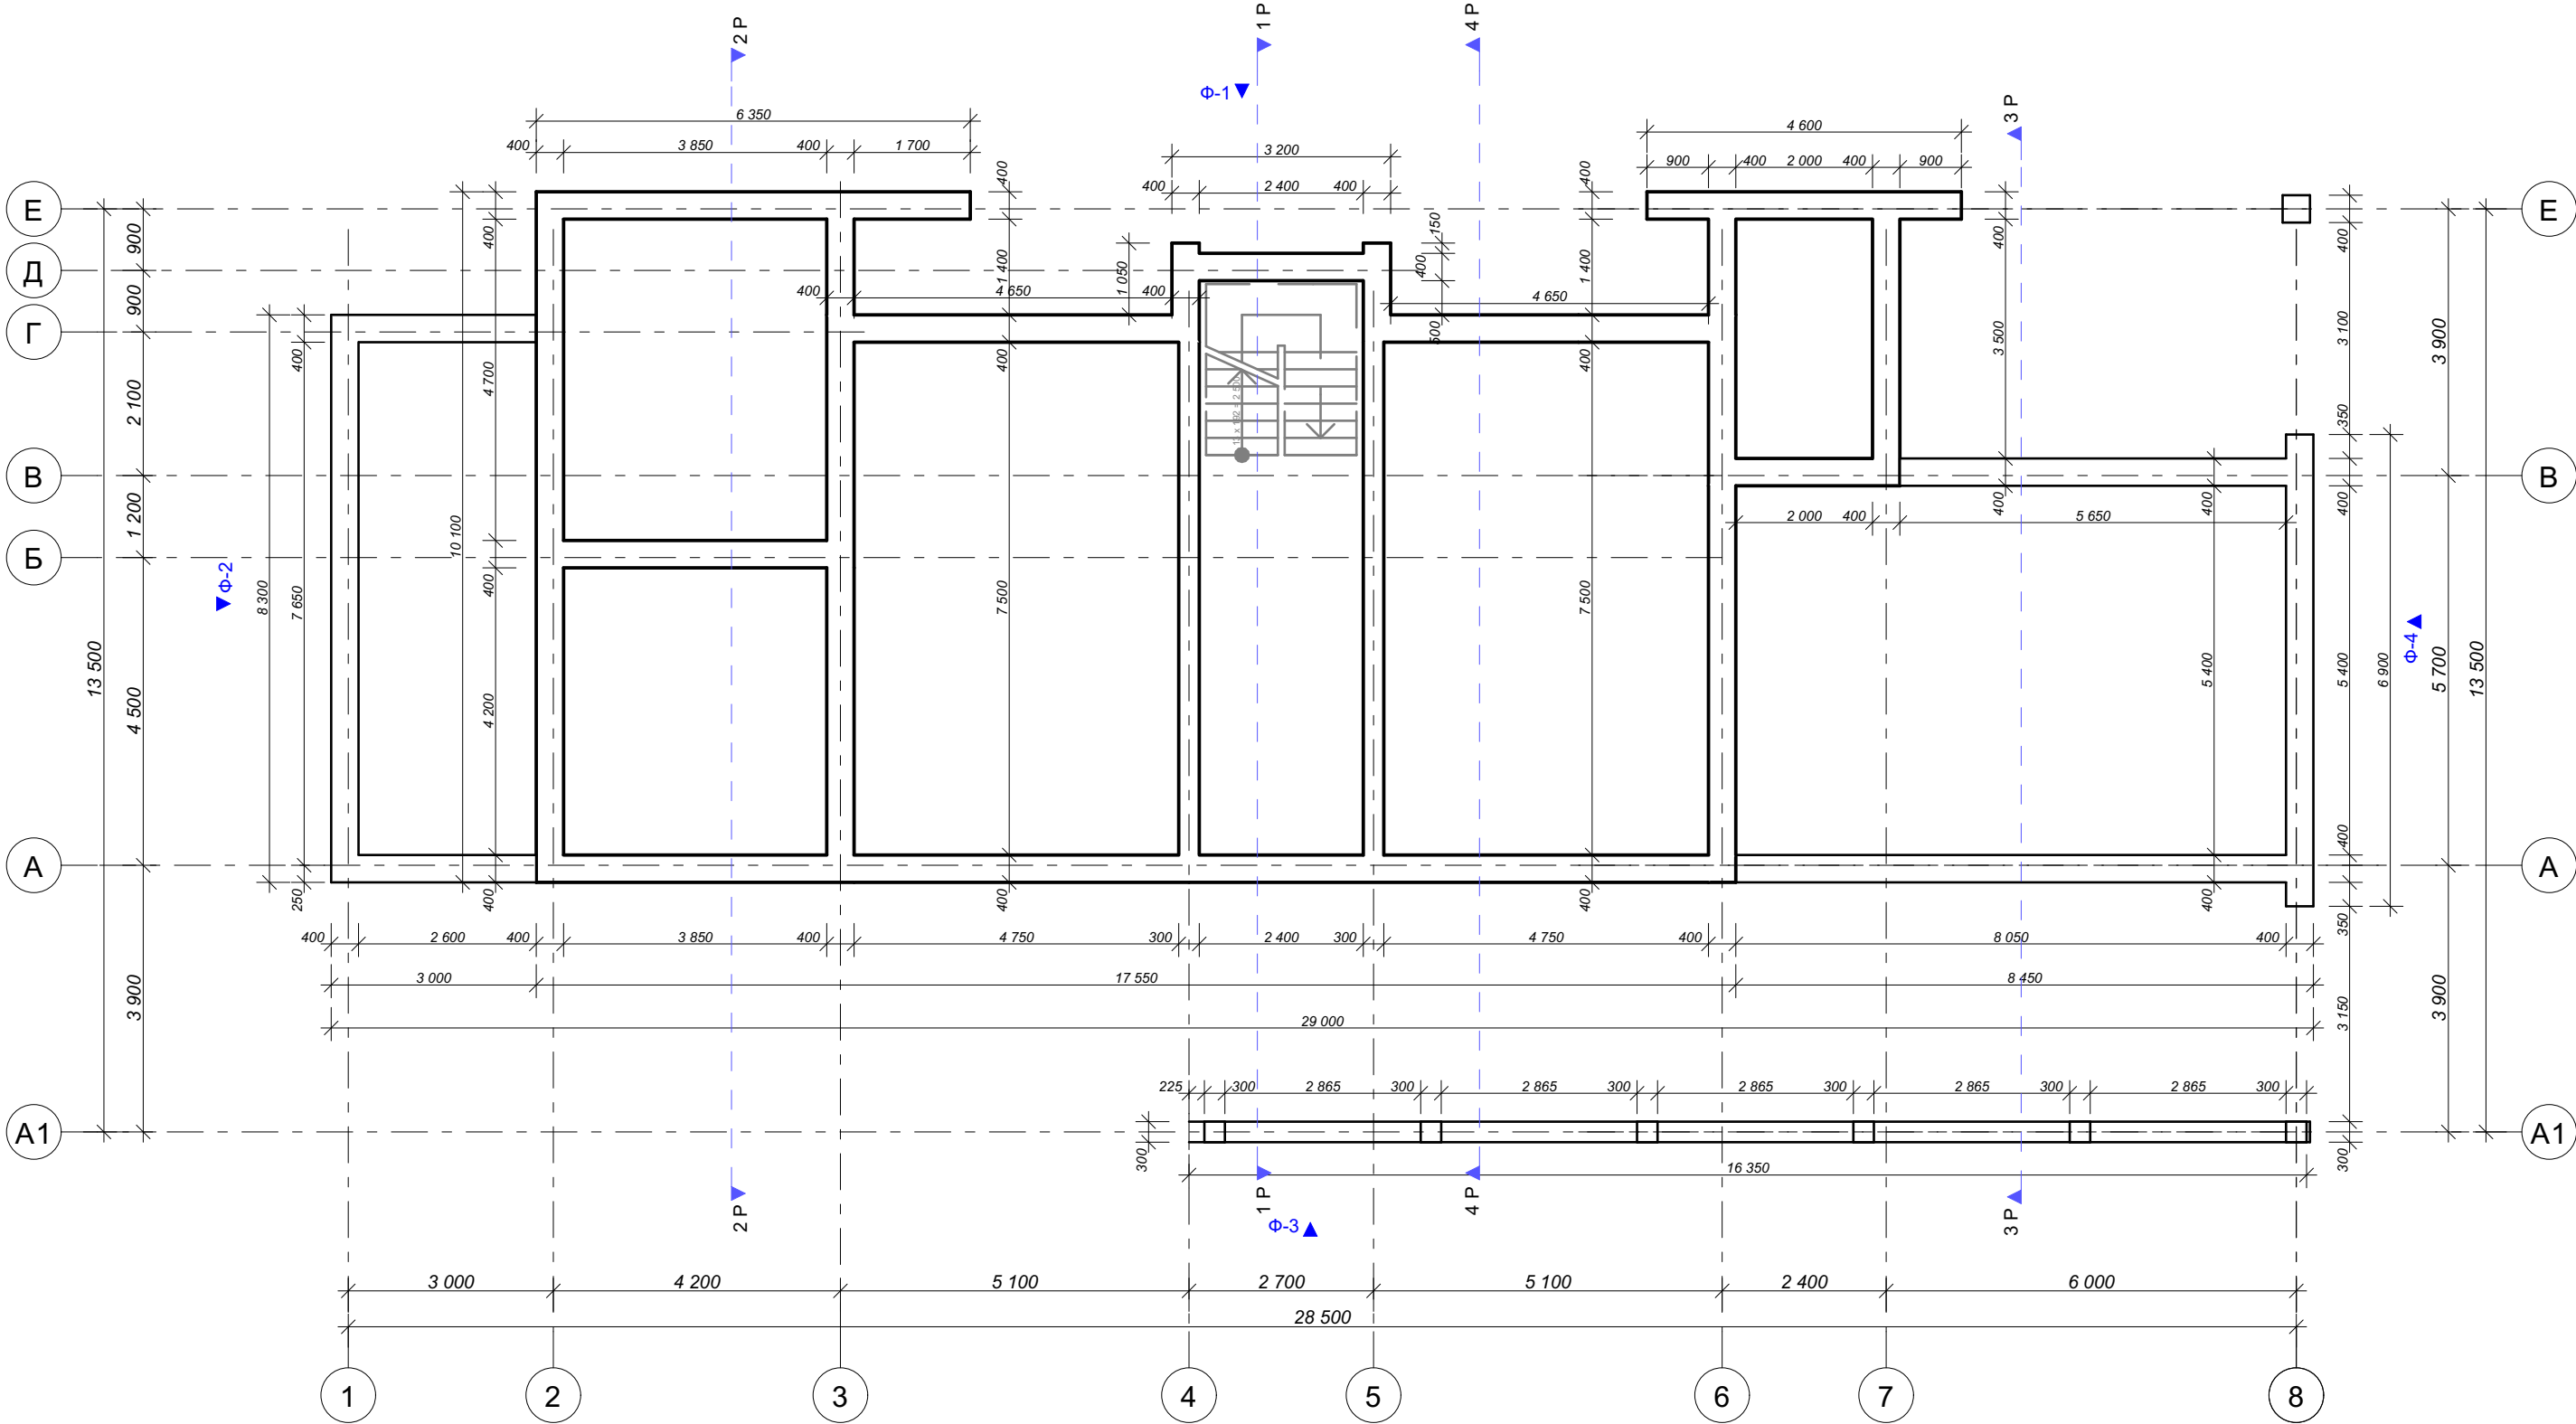


Разработал	Котухов Е Н		

План первого этажа
План фундаментов
масштаб 1 : 100

Коттежд
"СЛАВ"

План подвального этажа


План укладки плит перекрытий
масштаб 1 : 100

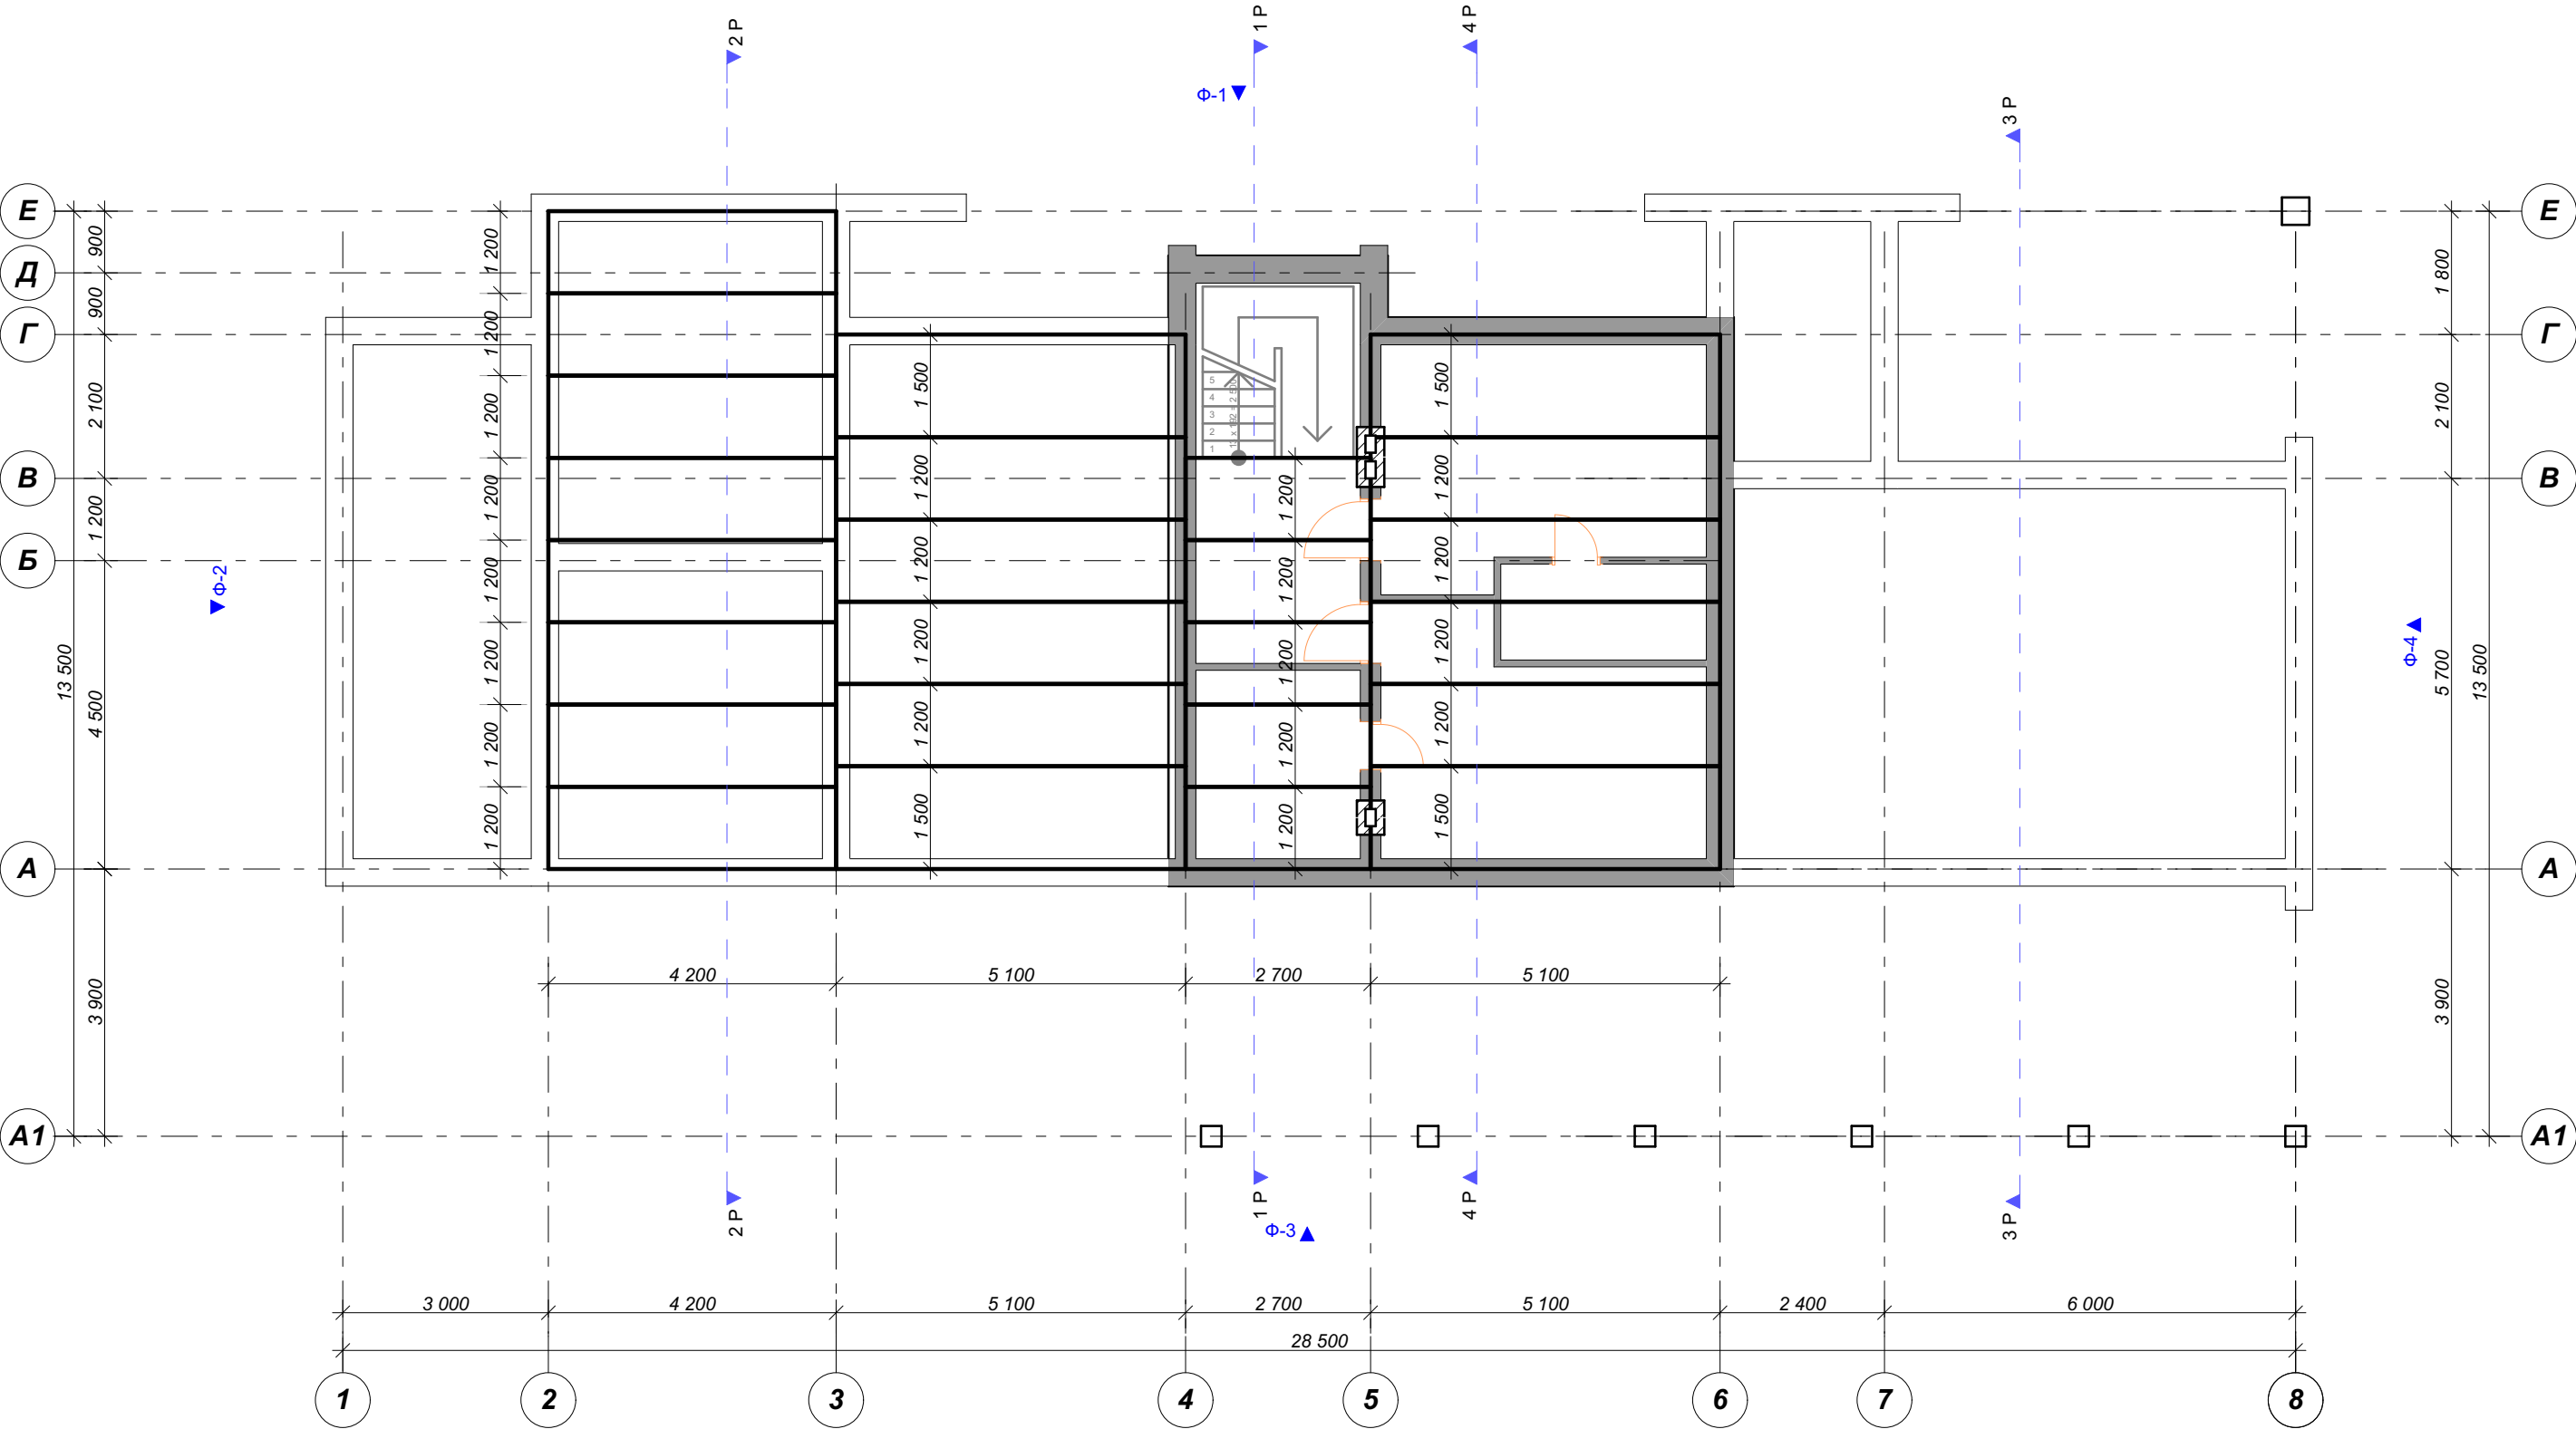


Разработал	Котухов Е Н		


План подвального этажа
План укладки плит перекрытий
масштаб 1 : 100


Комплекс
"СЛАВ"

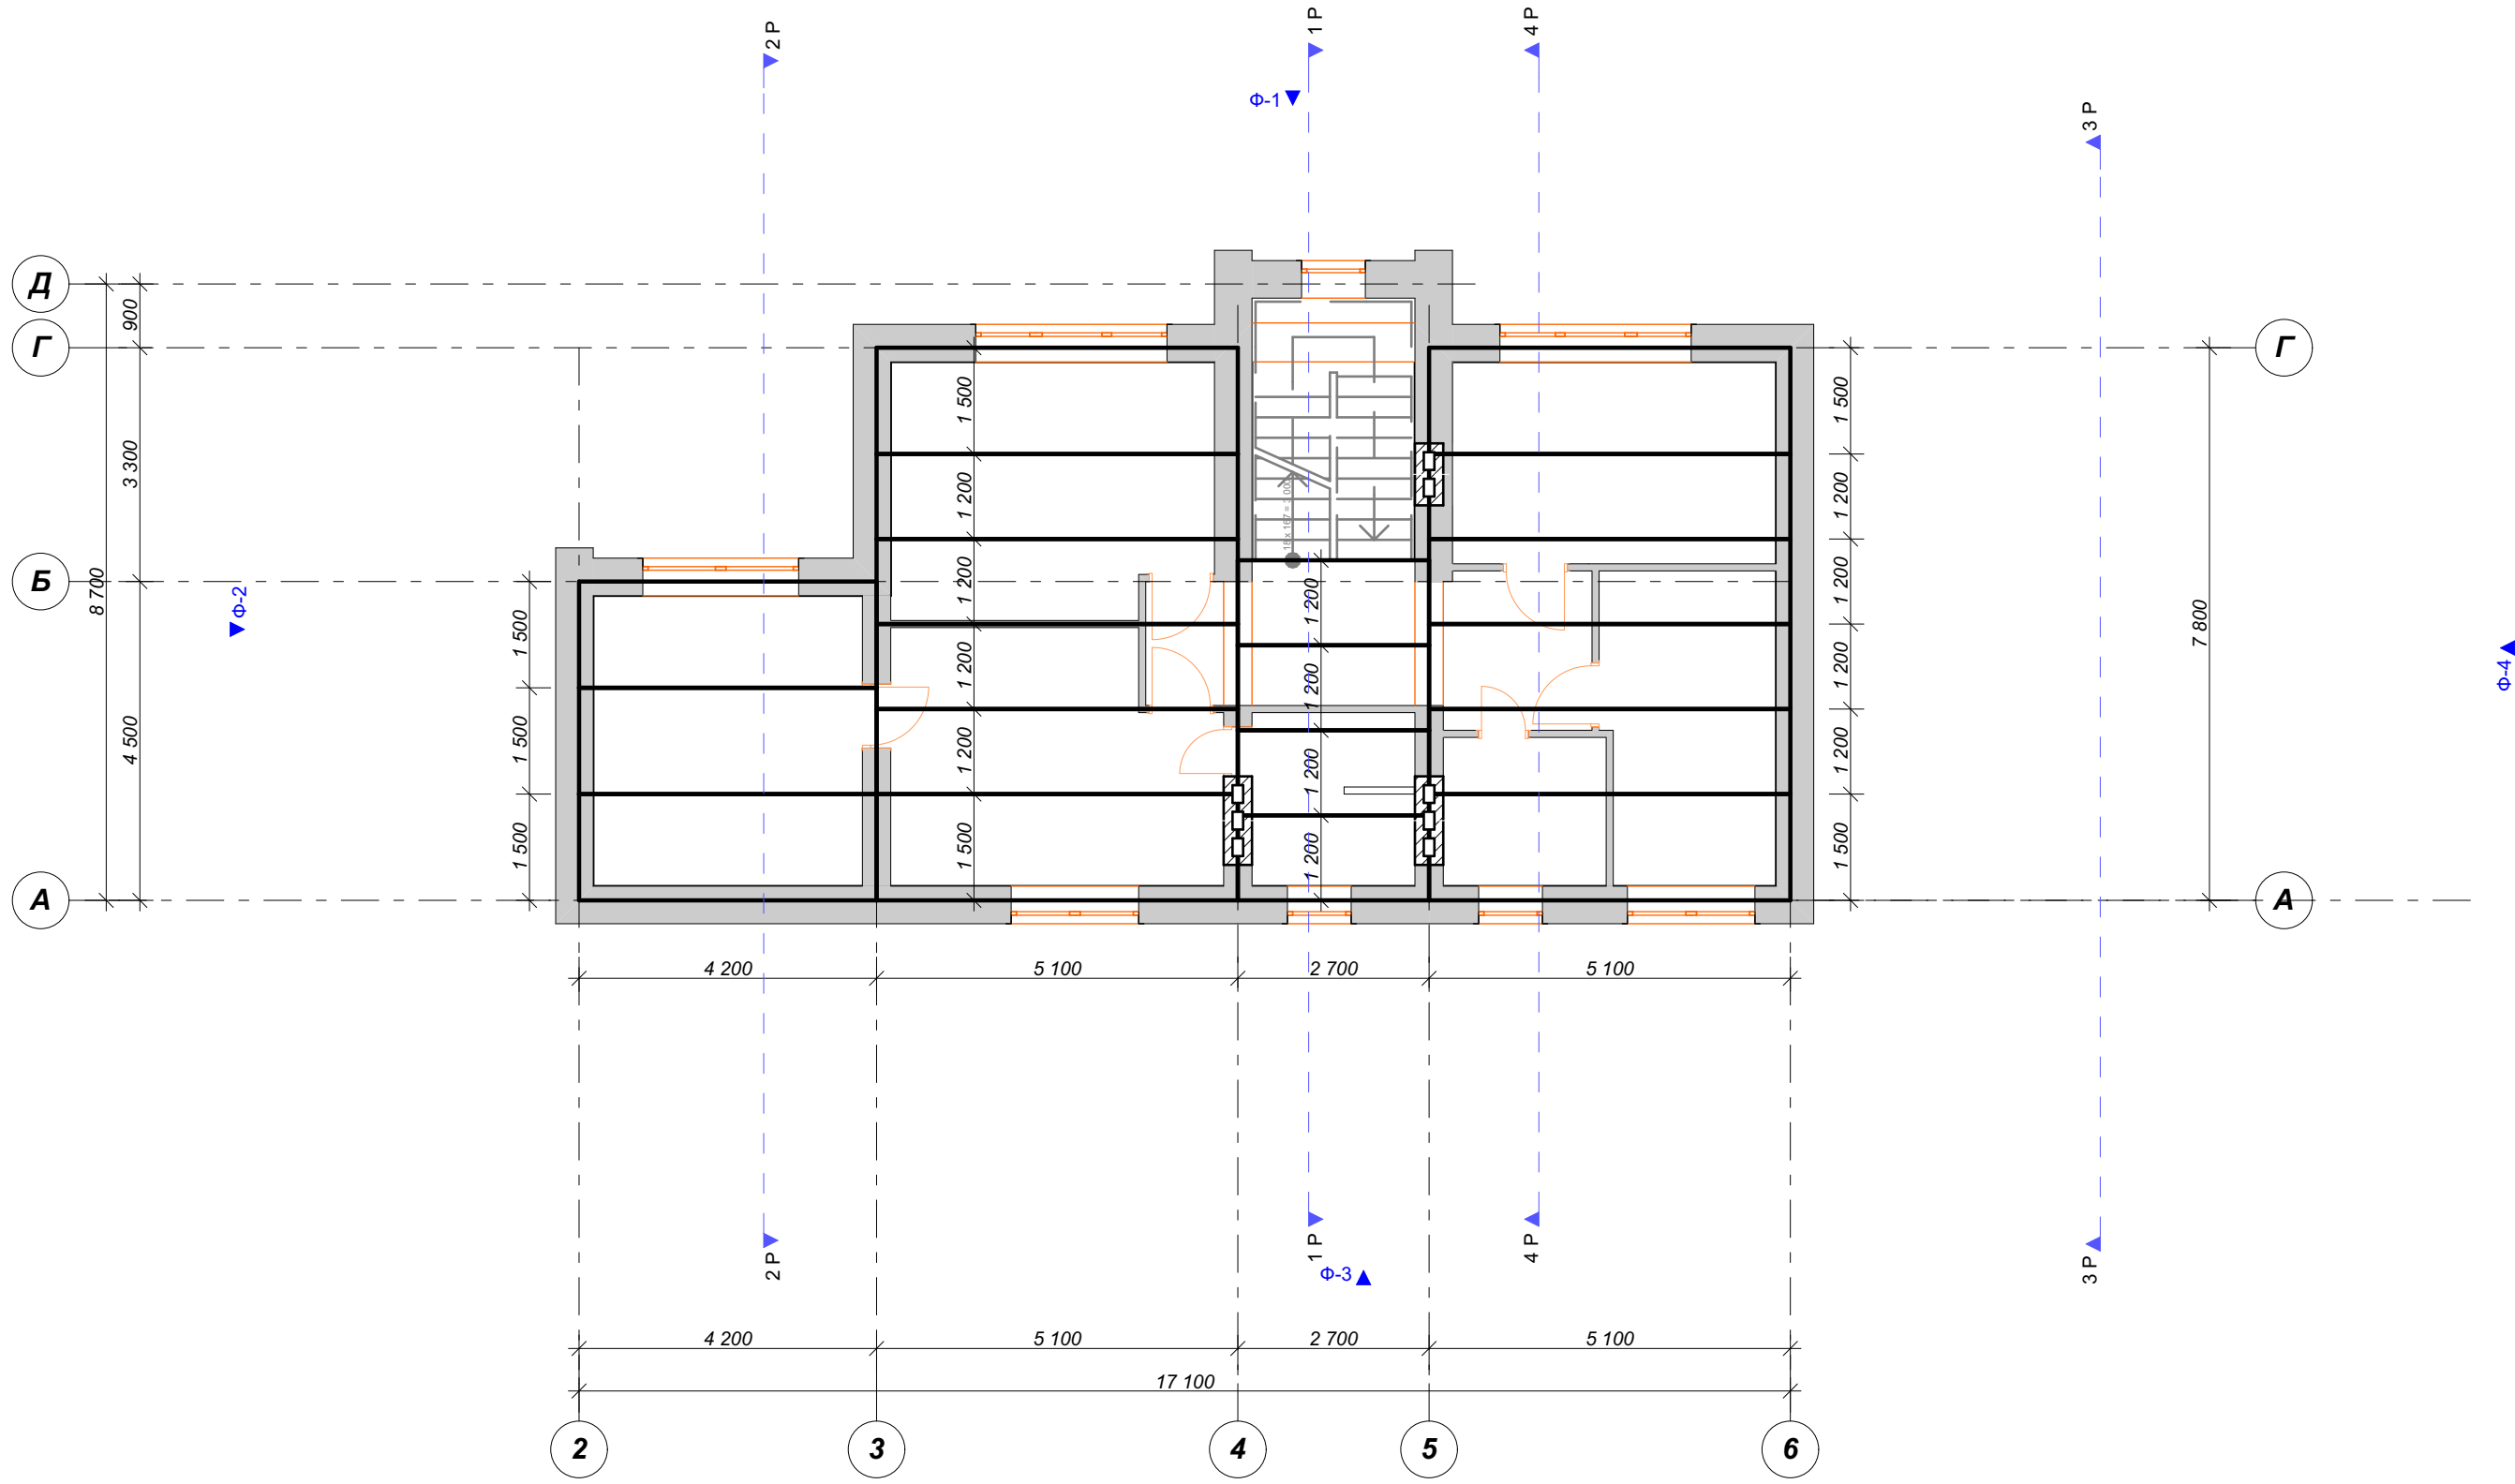


Кровли
масштаб 1 : 100

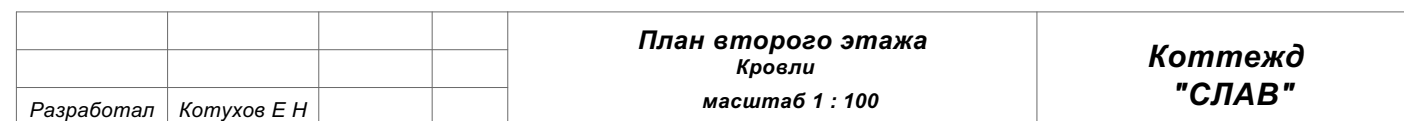

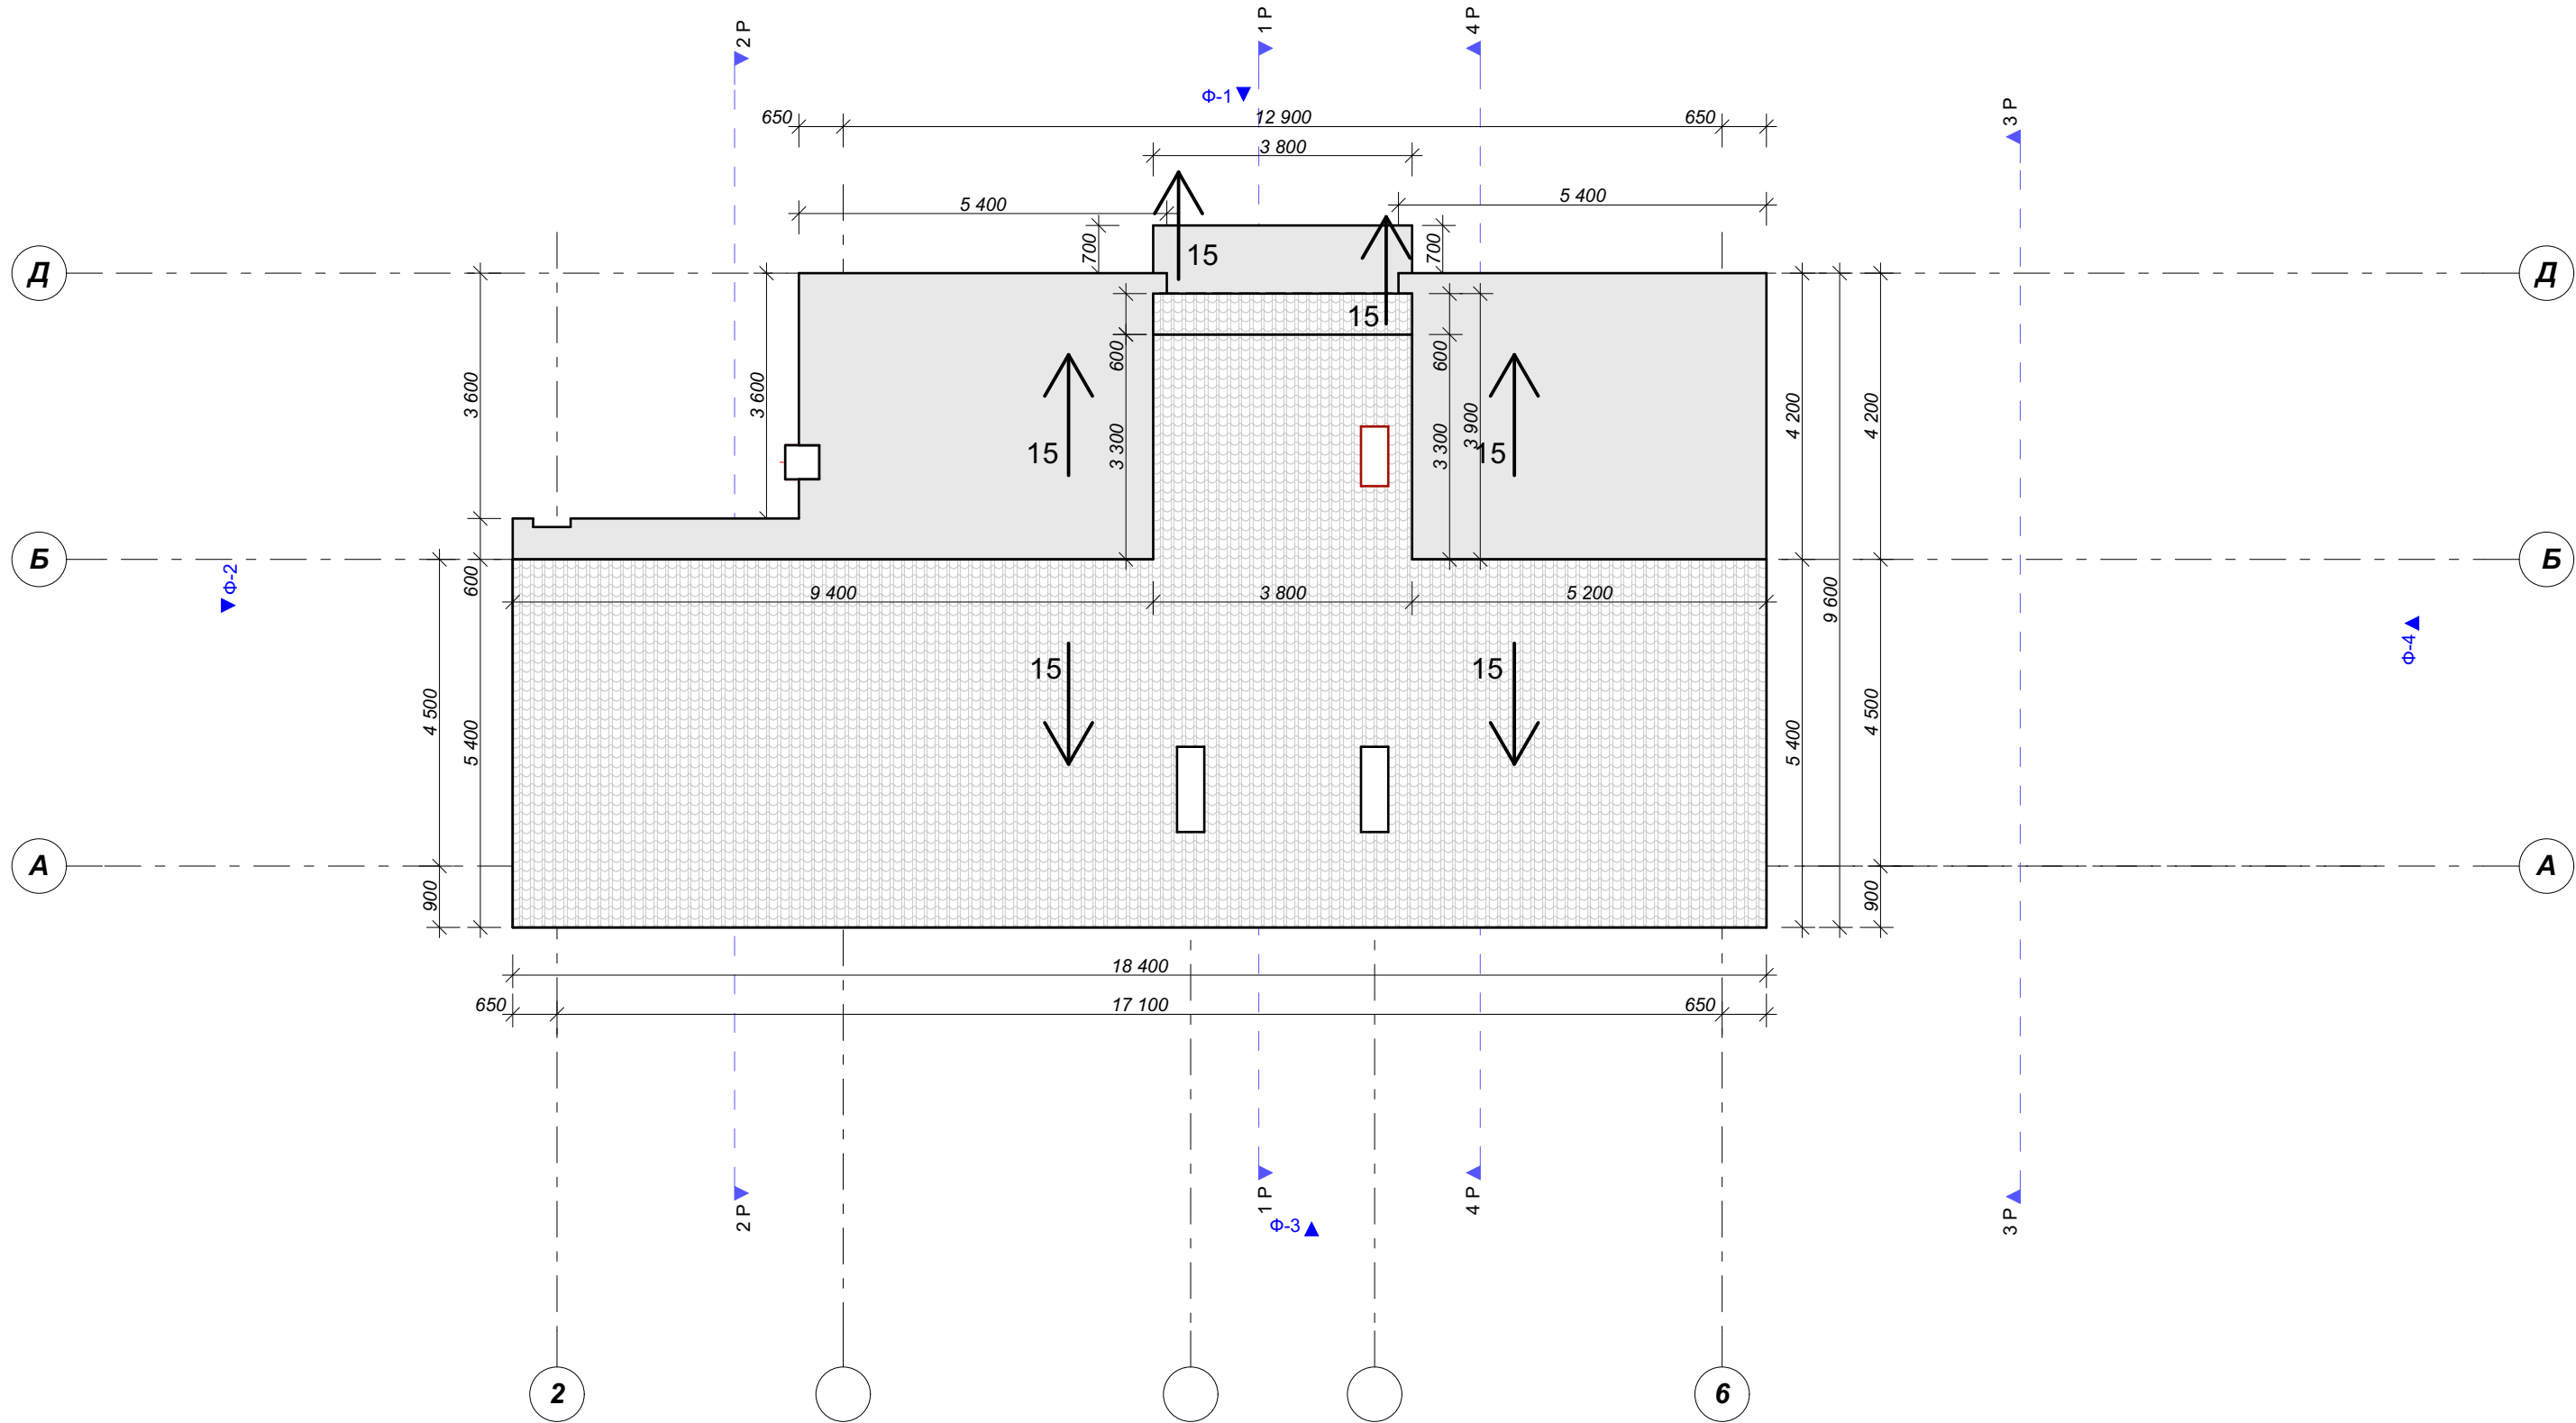


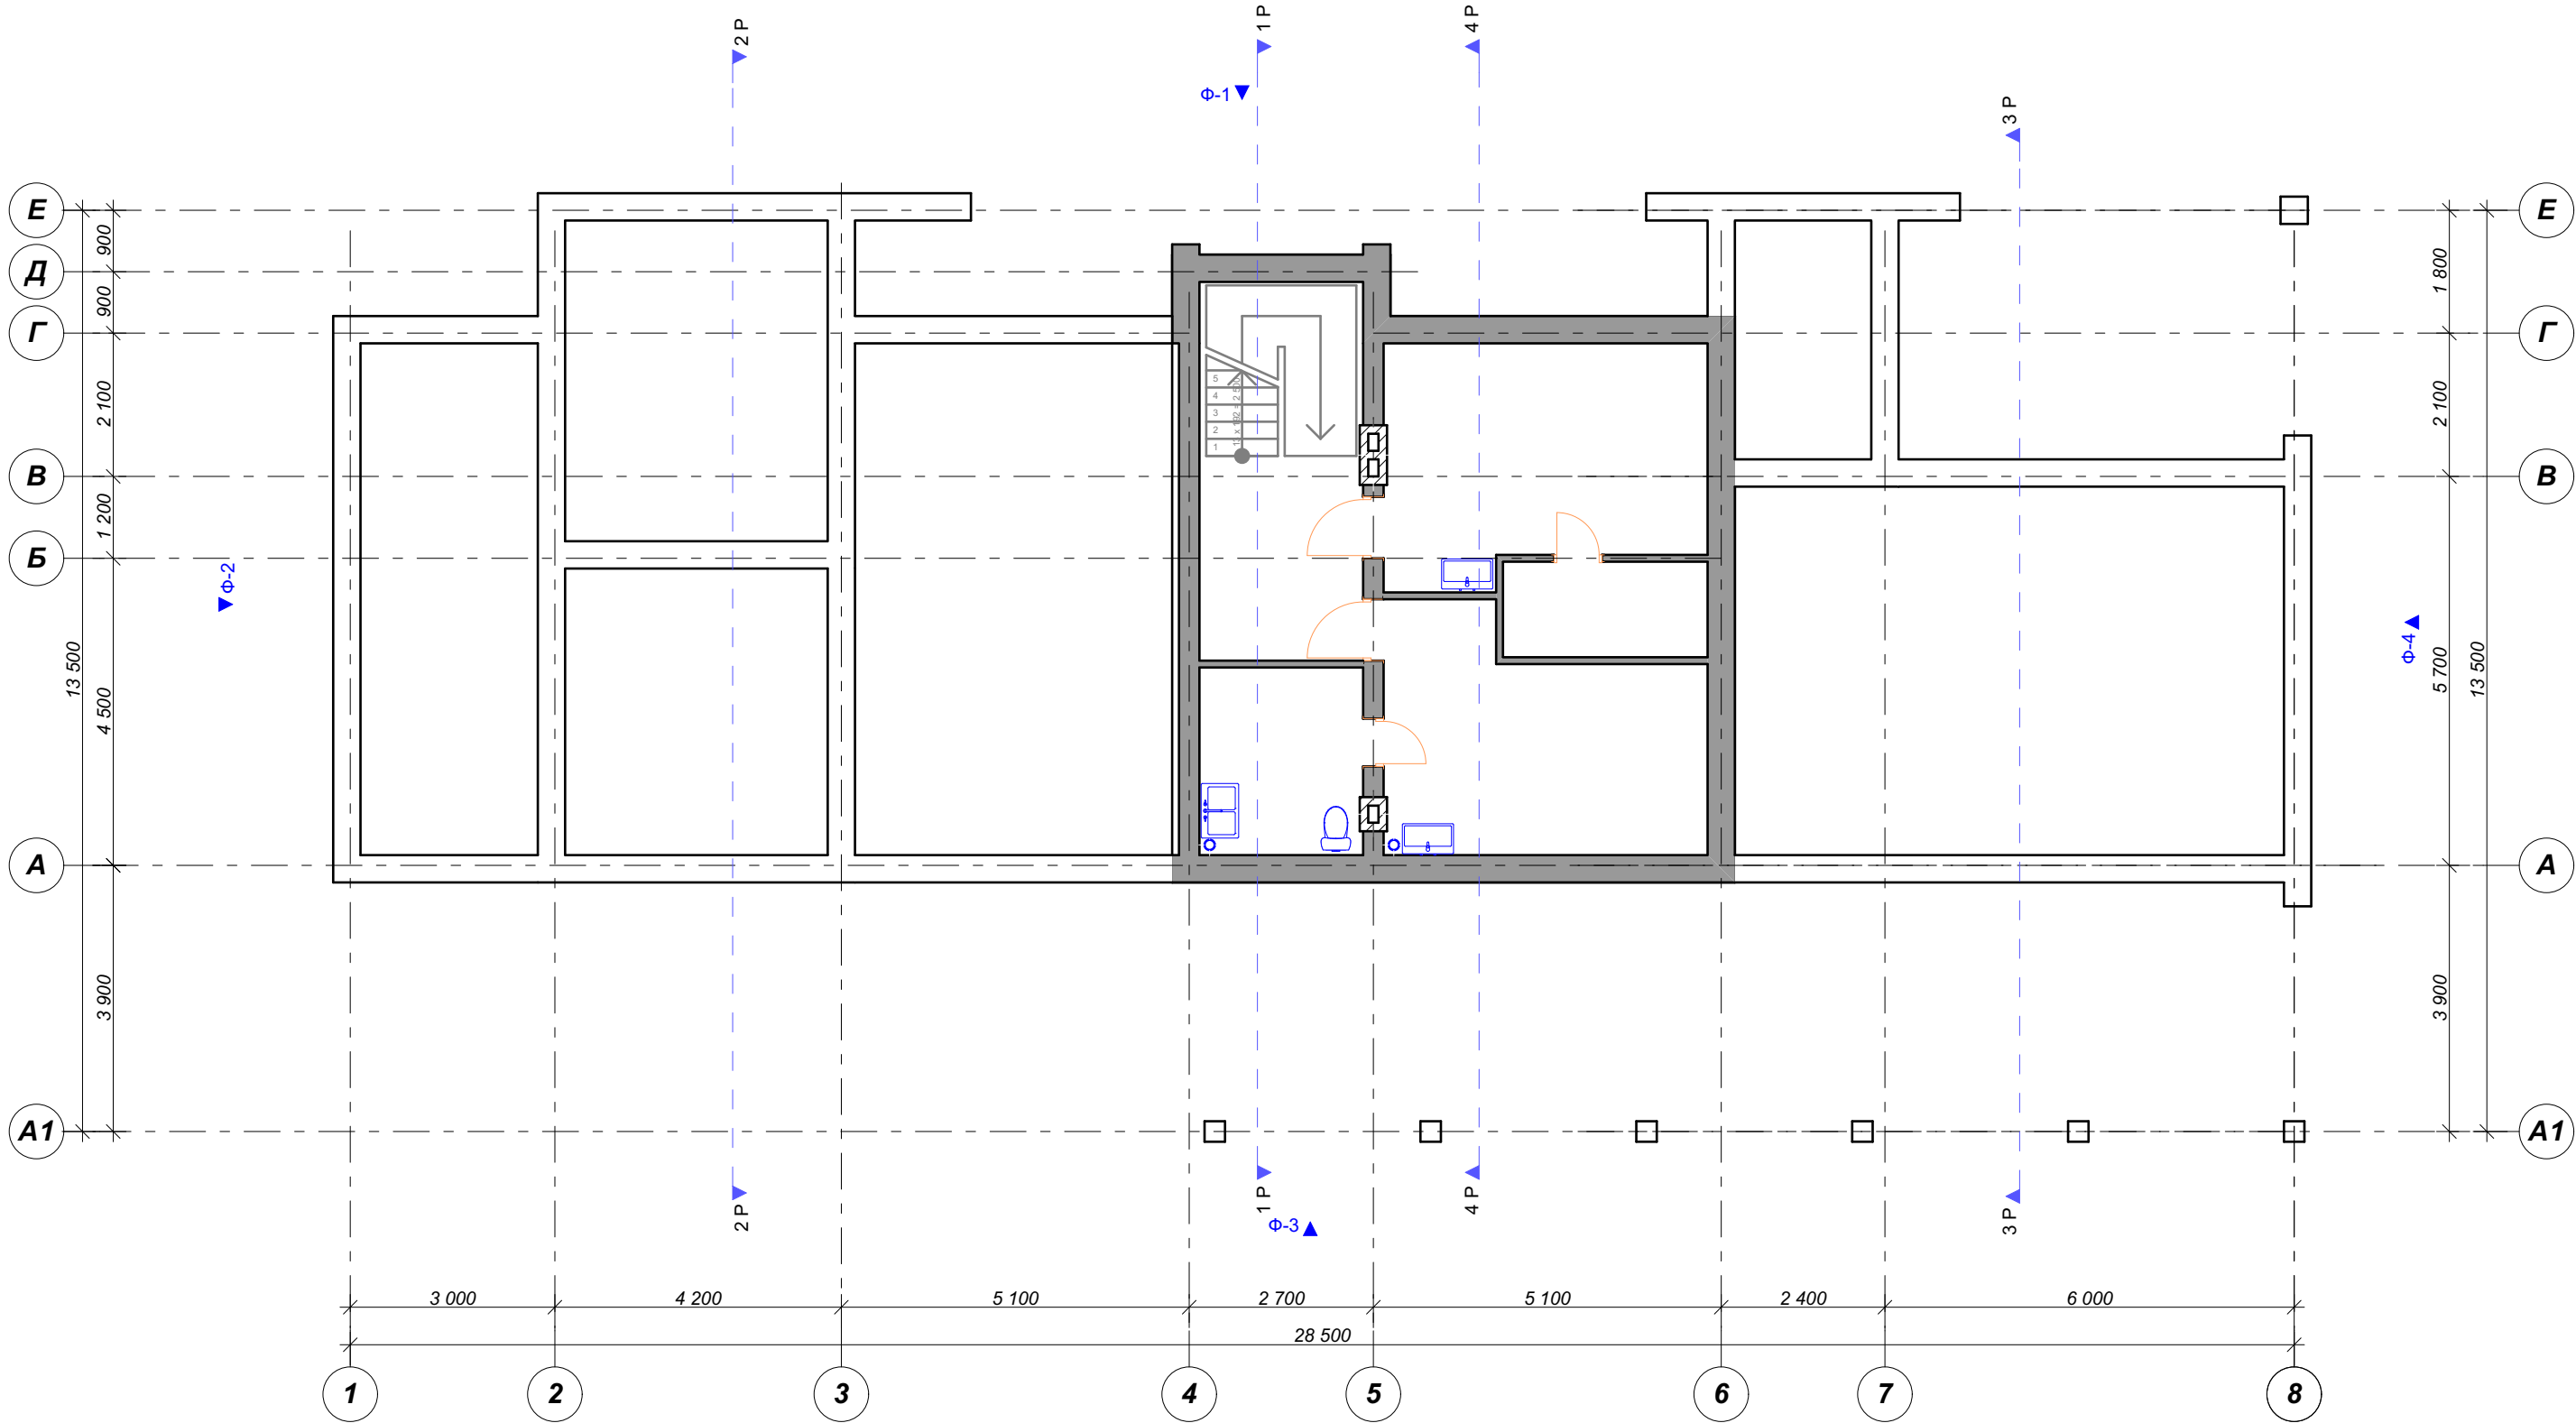

Разработал	Котухов Е Н		

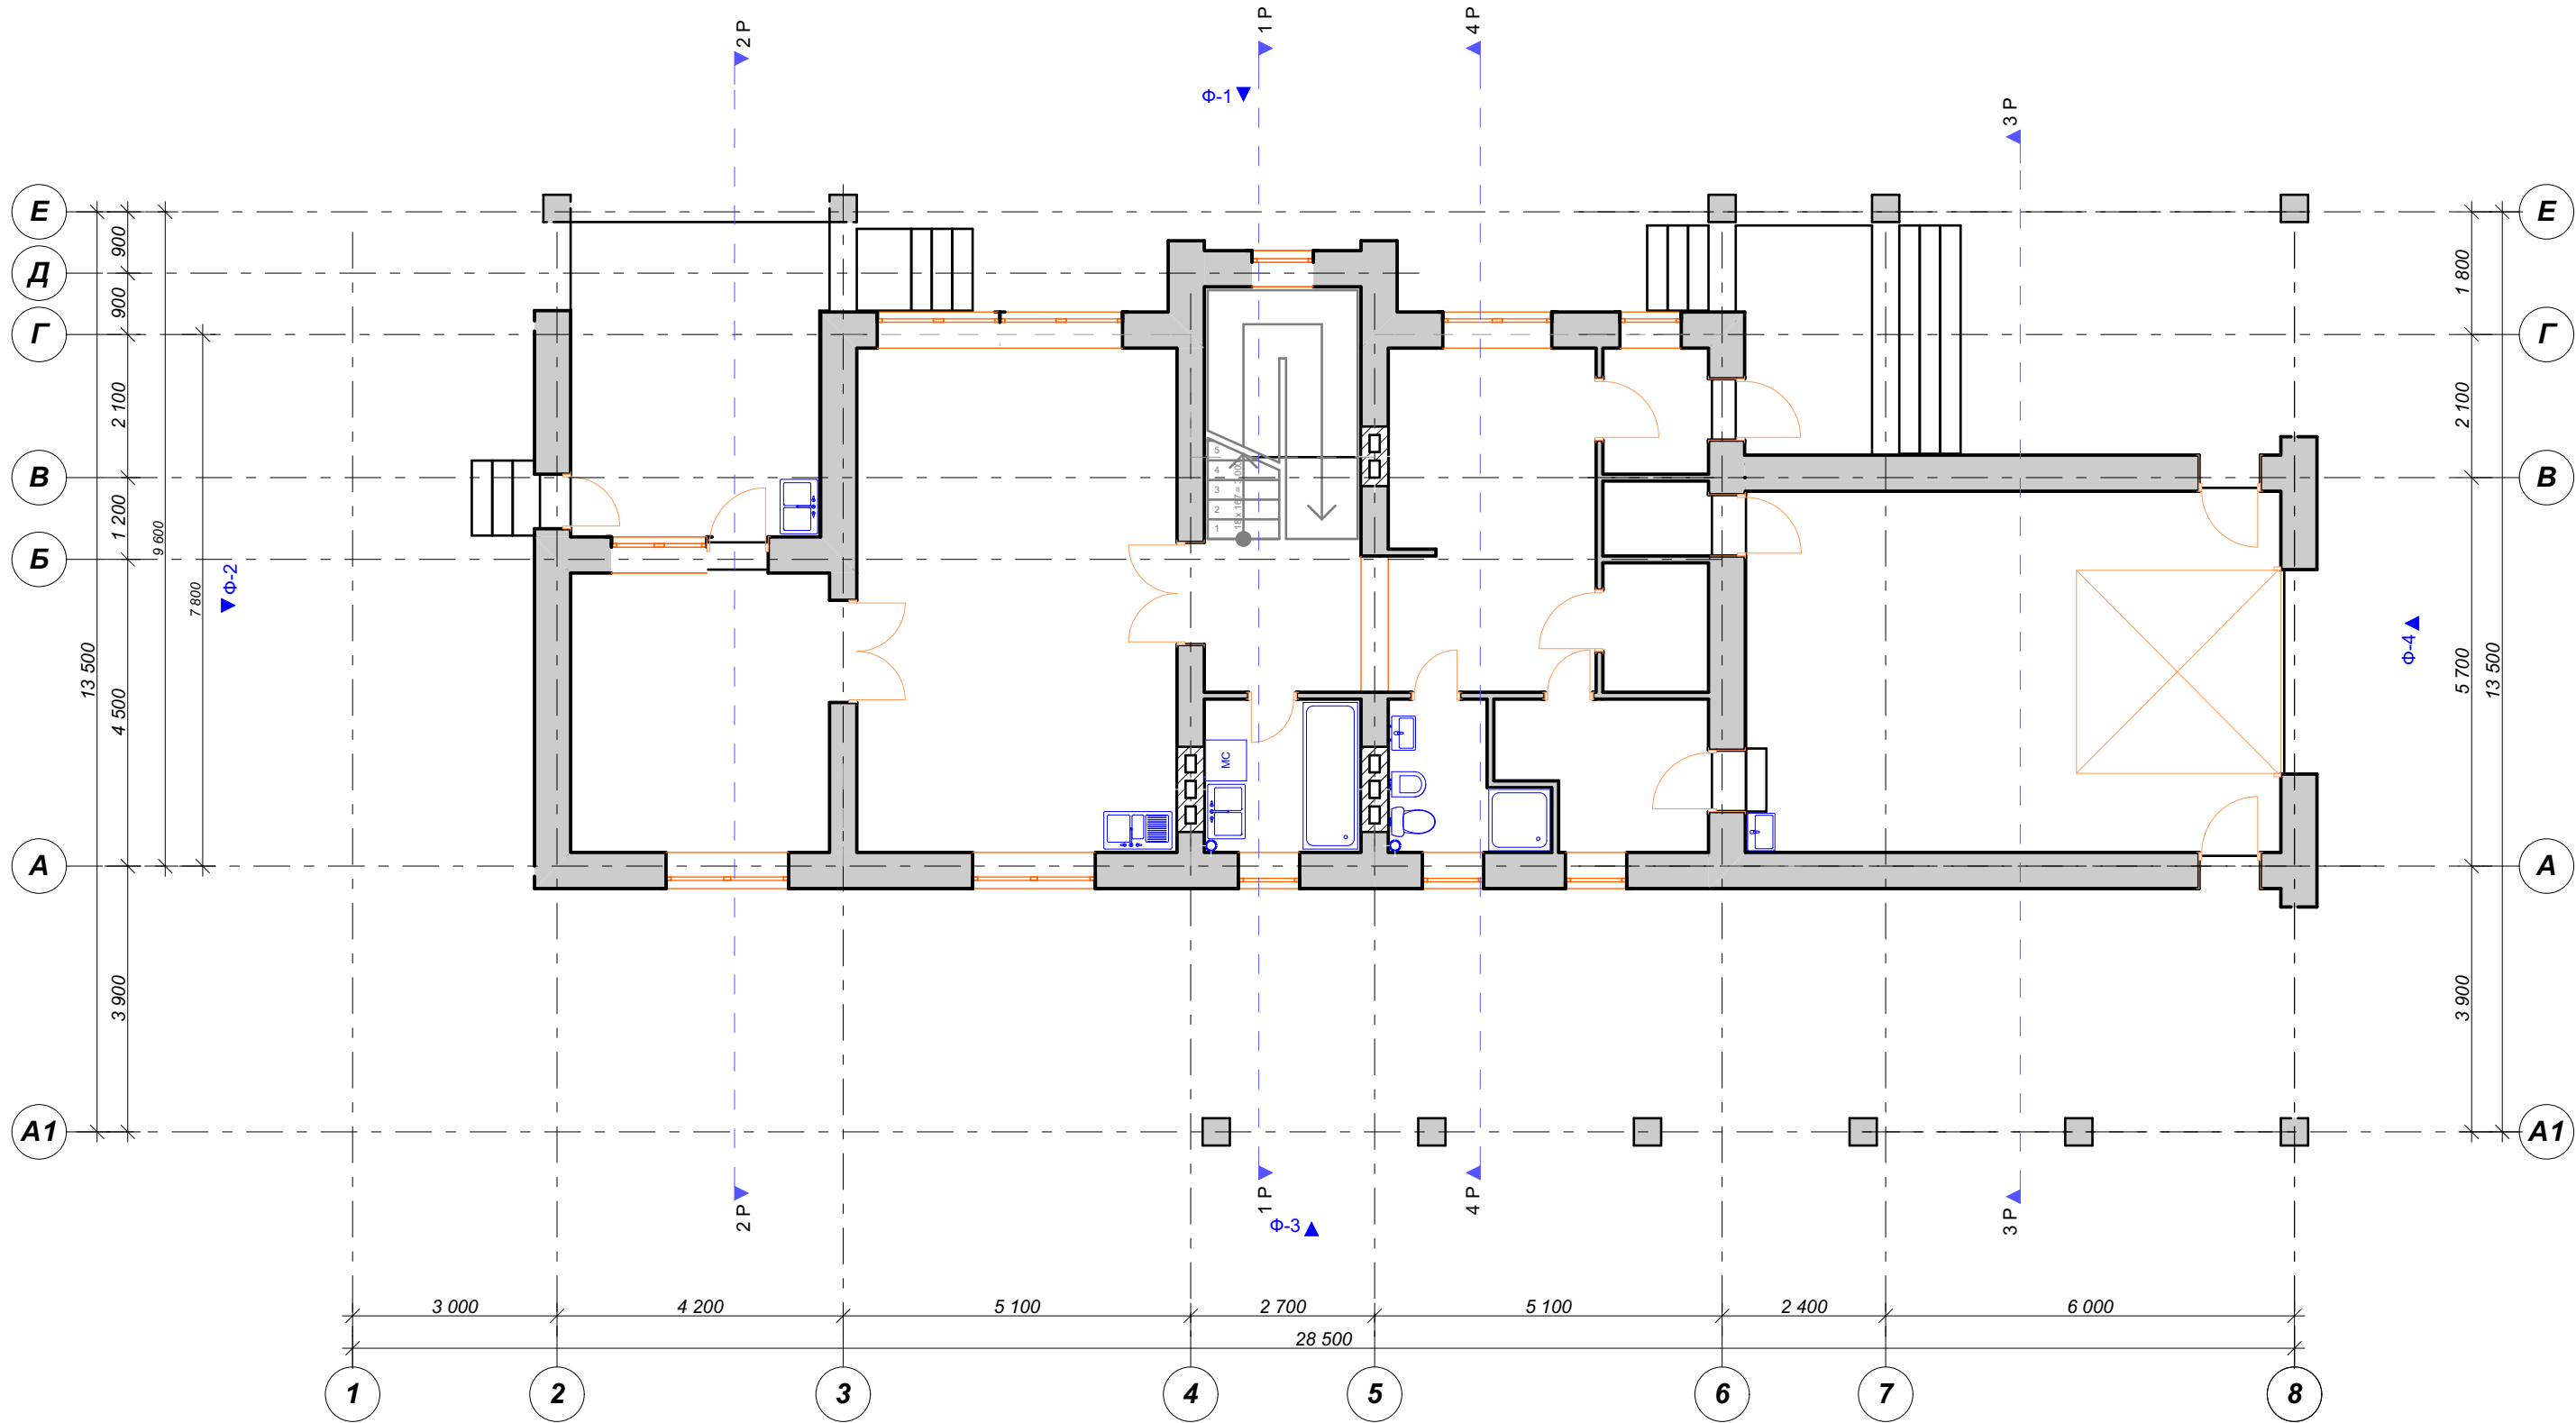

Разработал	Котухов Е Н		

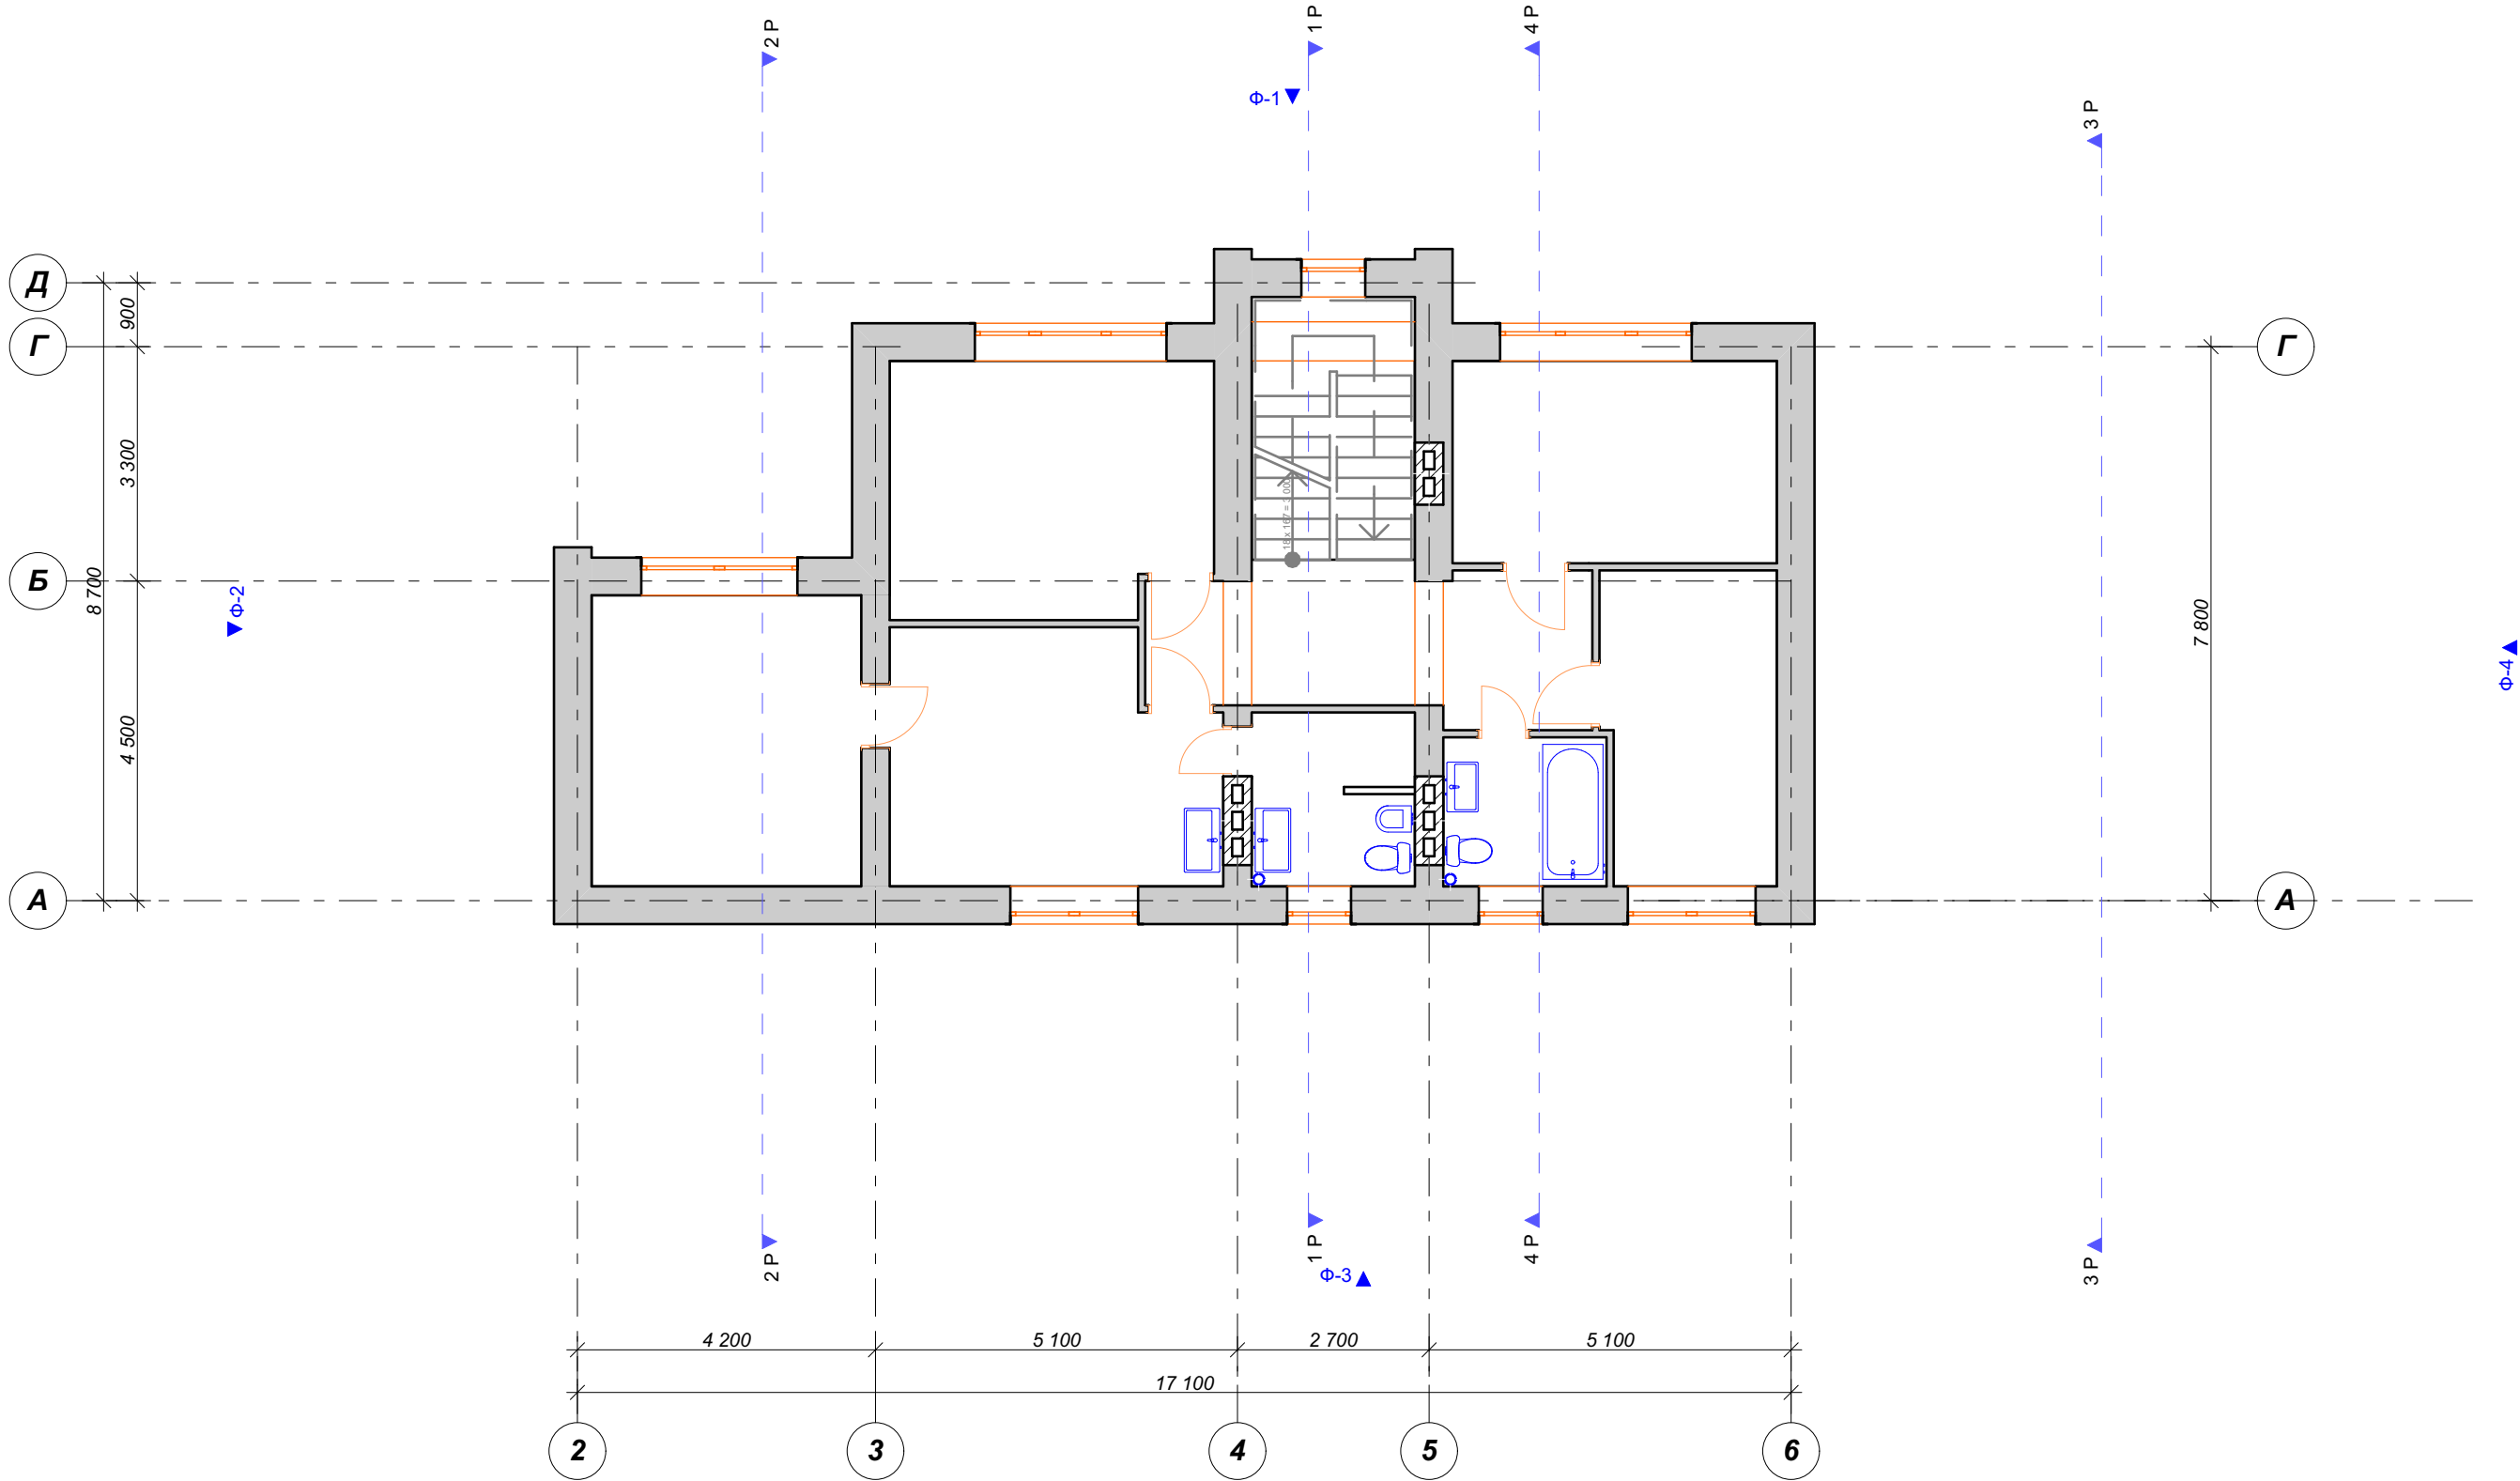


Разработал	Котухов Е Н		


План второго этажа
Сантехническое оборудование
масштаб 1 : 100

Коттежд
"СЛАВ"

Разрез по 1-1
масштаб 1 : 50

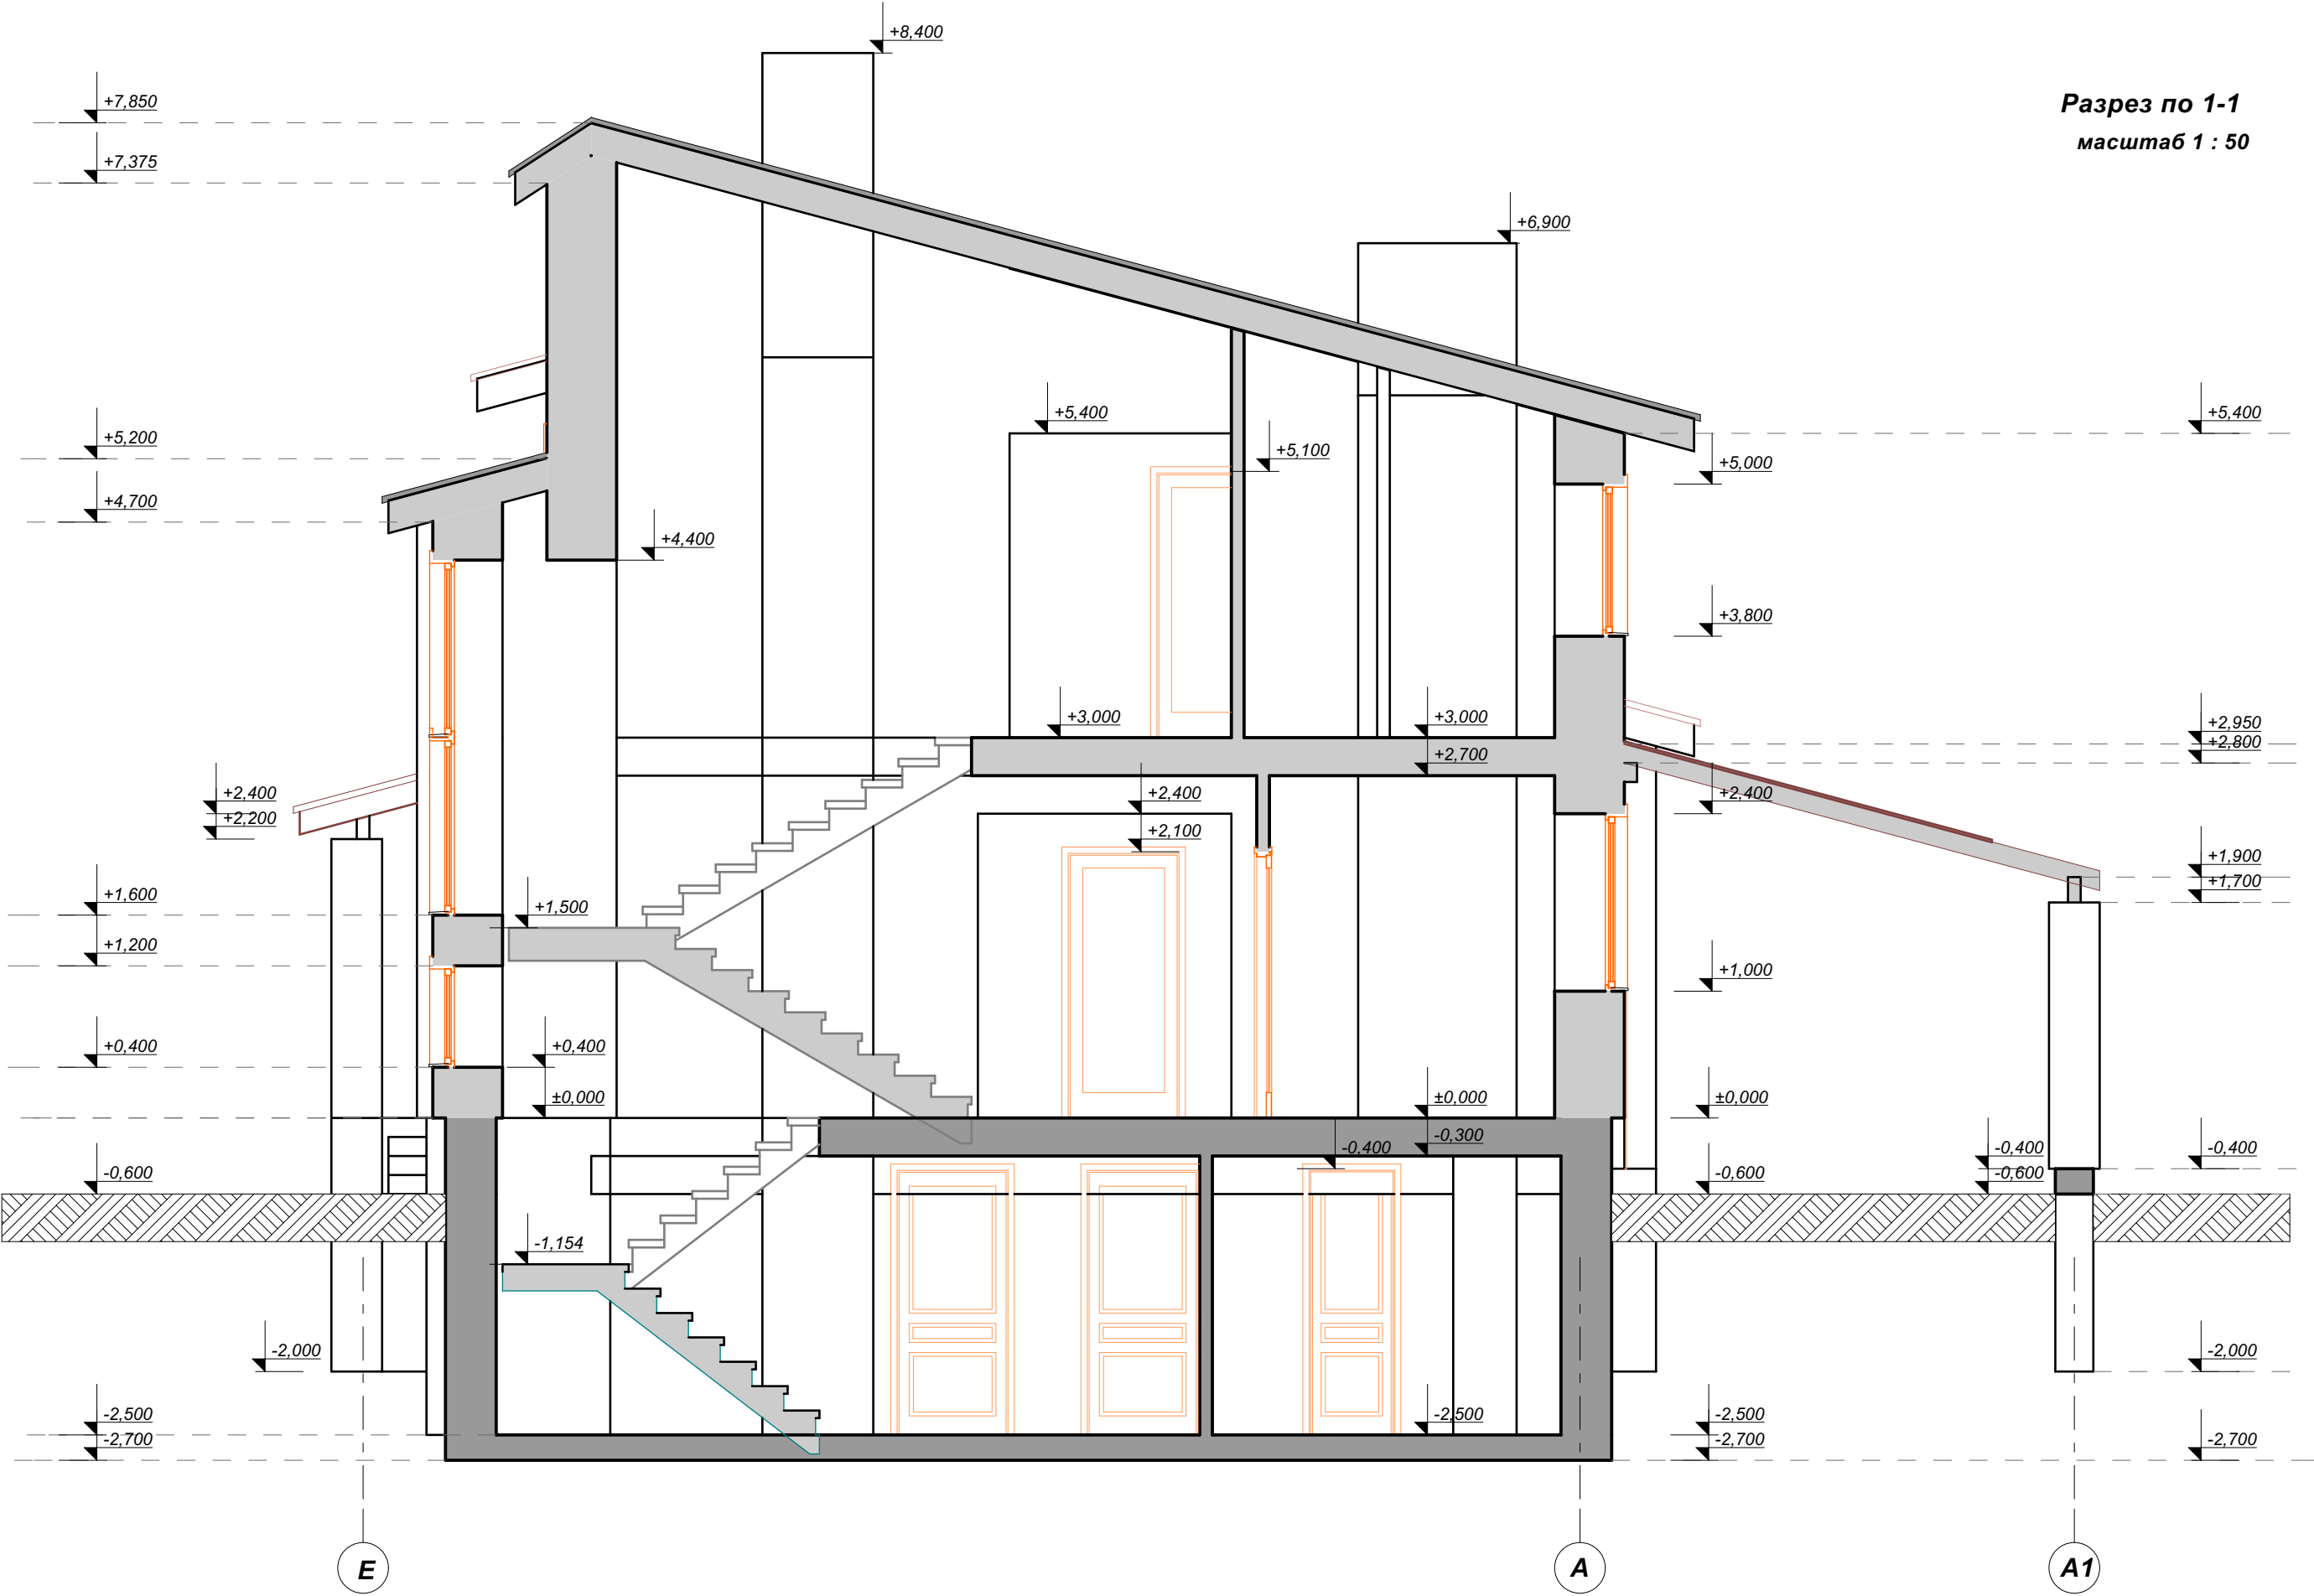

Разрез по 2-2
масштаб 1 : 50

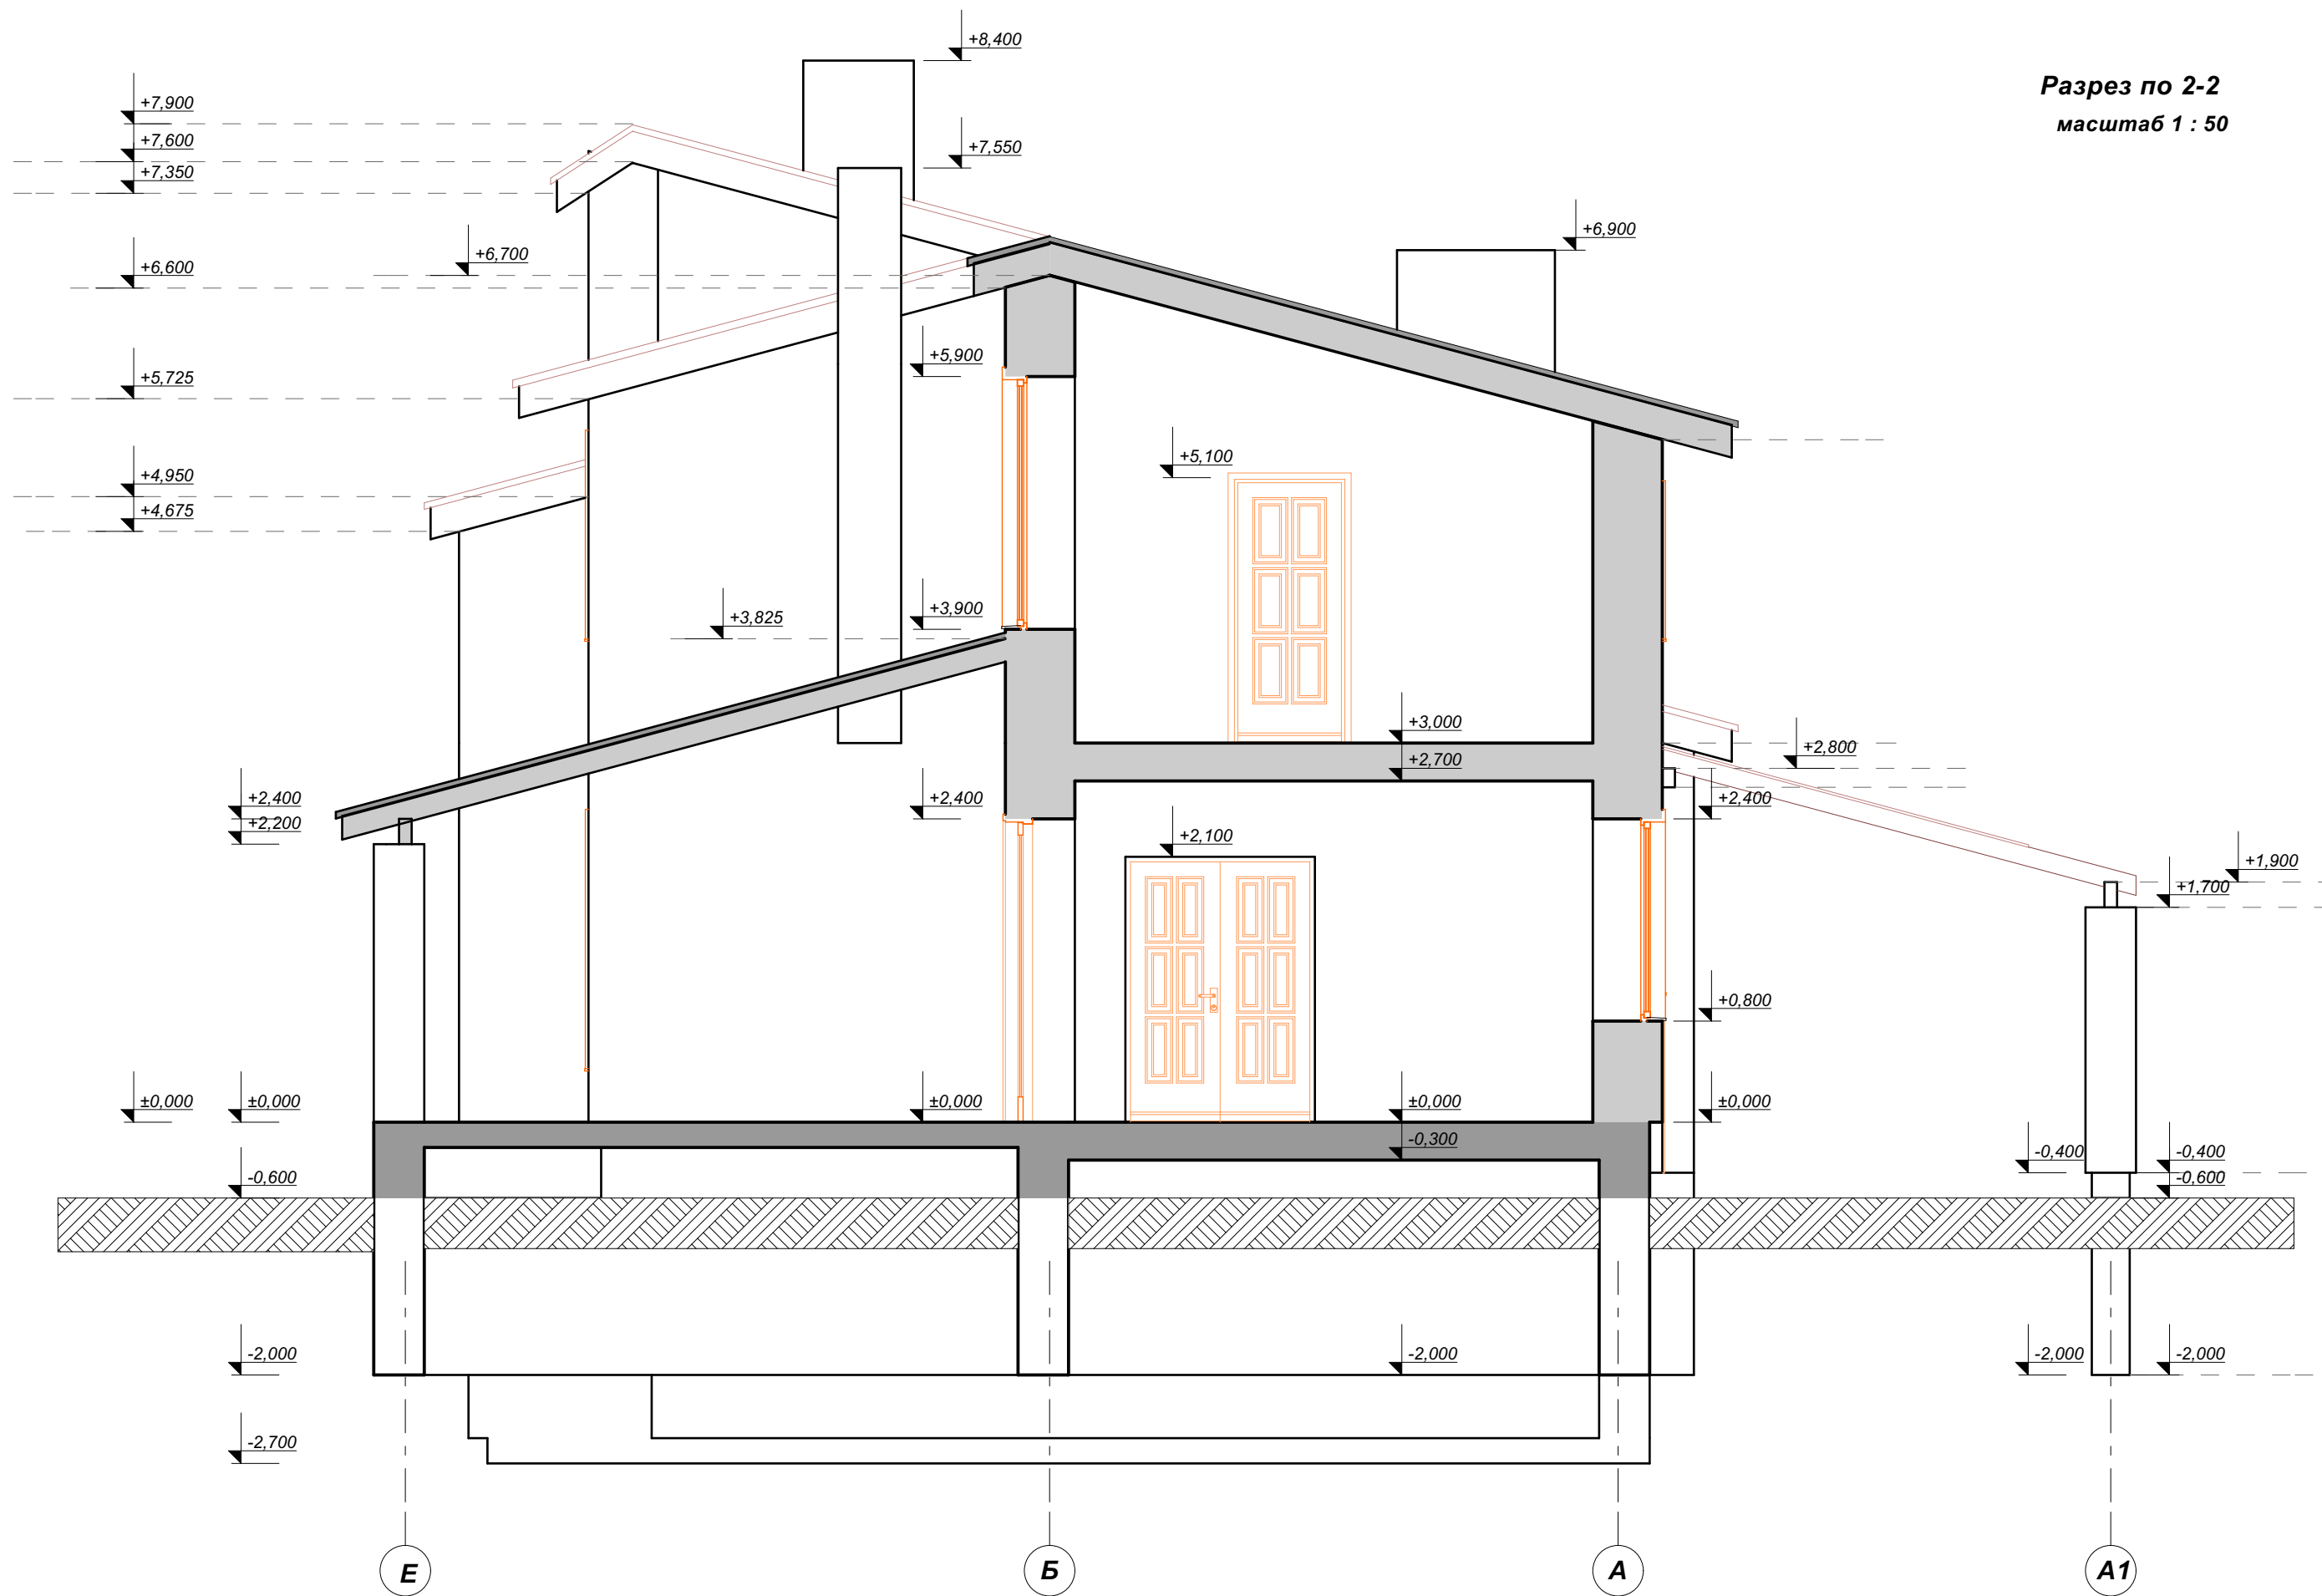


Разработал	Котухов Е Н		

Разрез по 2-2
масштаб 1 : 50

Коттежд
"СЛАВ"

ГЕНПЛАН
масштаб 1 : 200

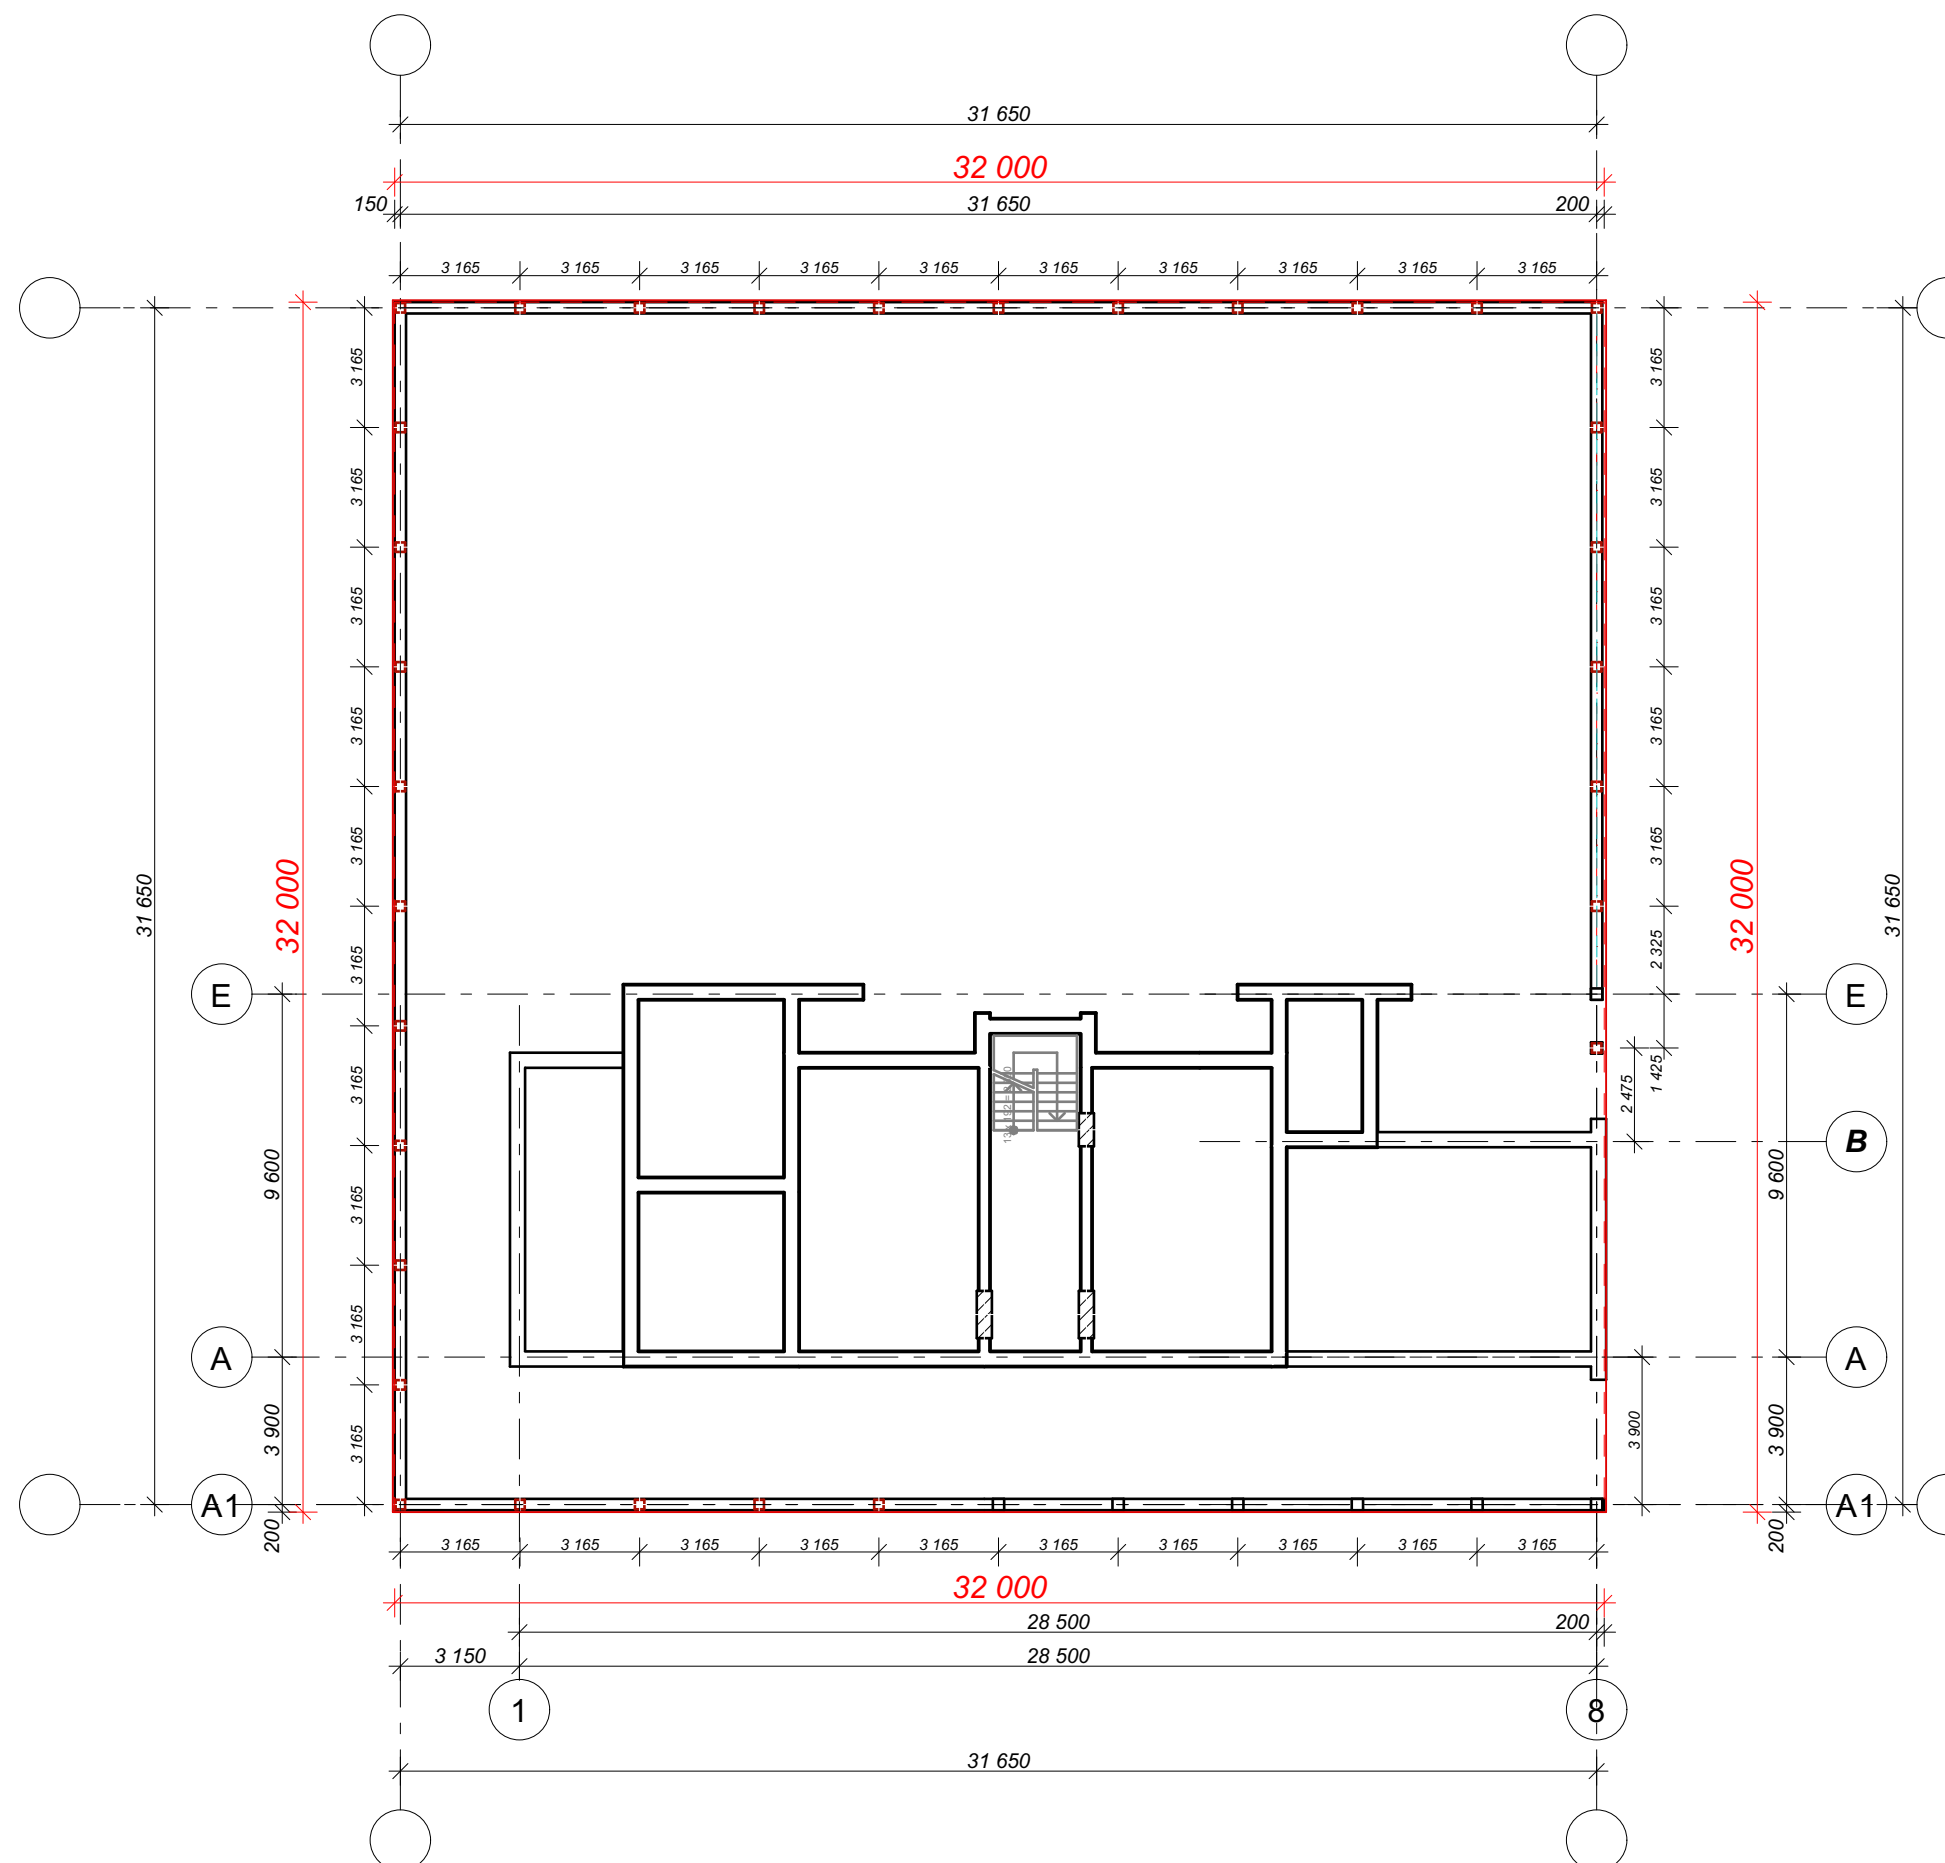

Разработал	Котухов Е Н		

ГЕНПЛАН
масштаб 1 : 200

**Коттежд
"СЛАВ"**